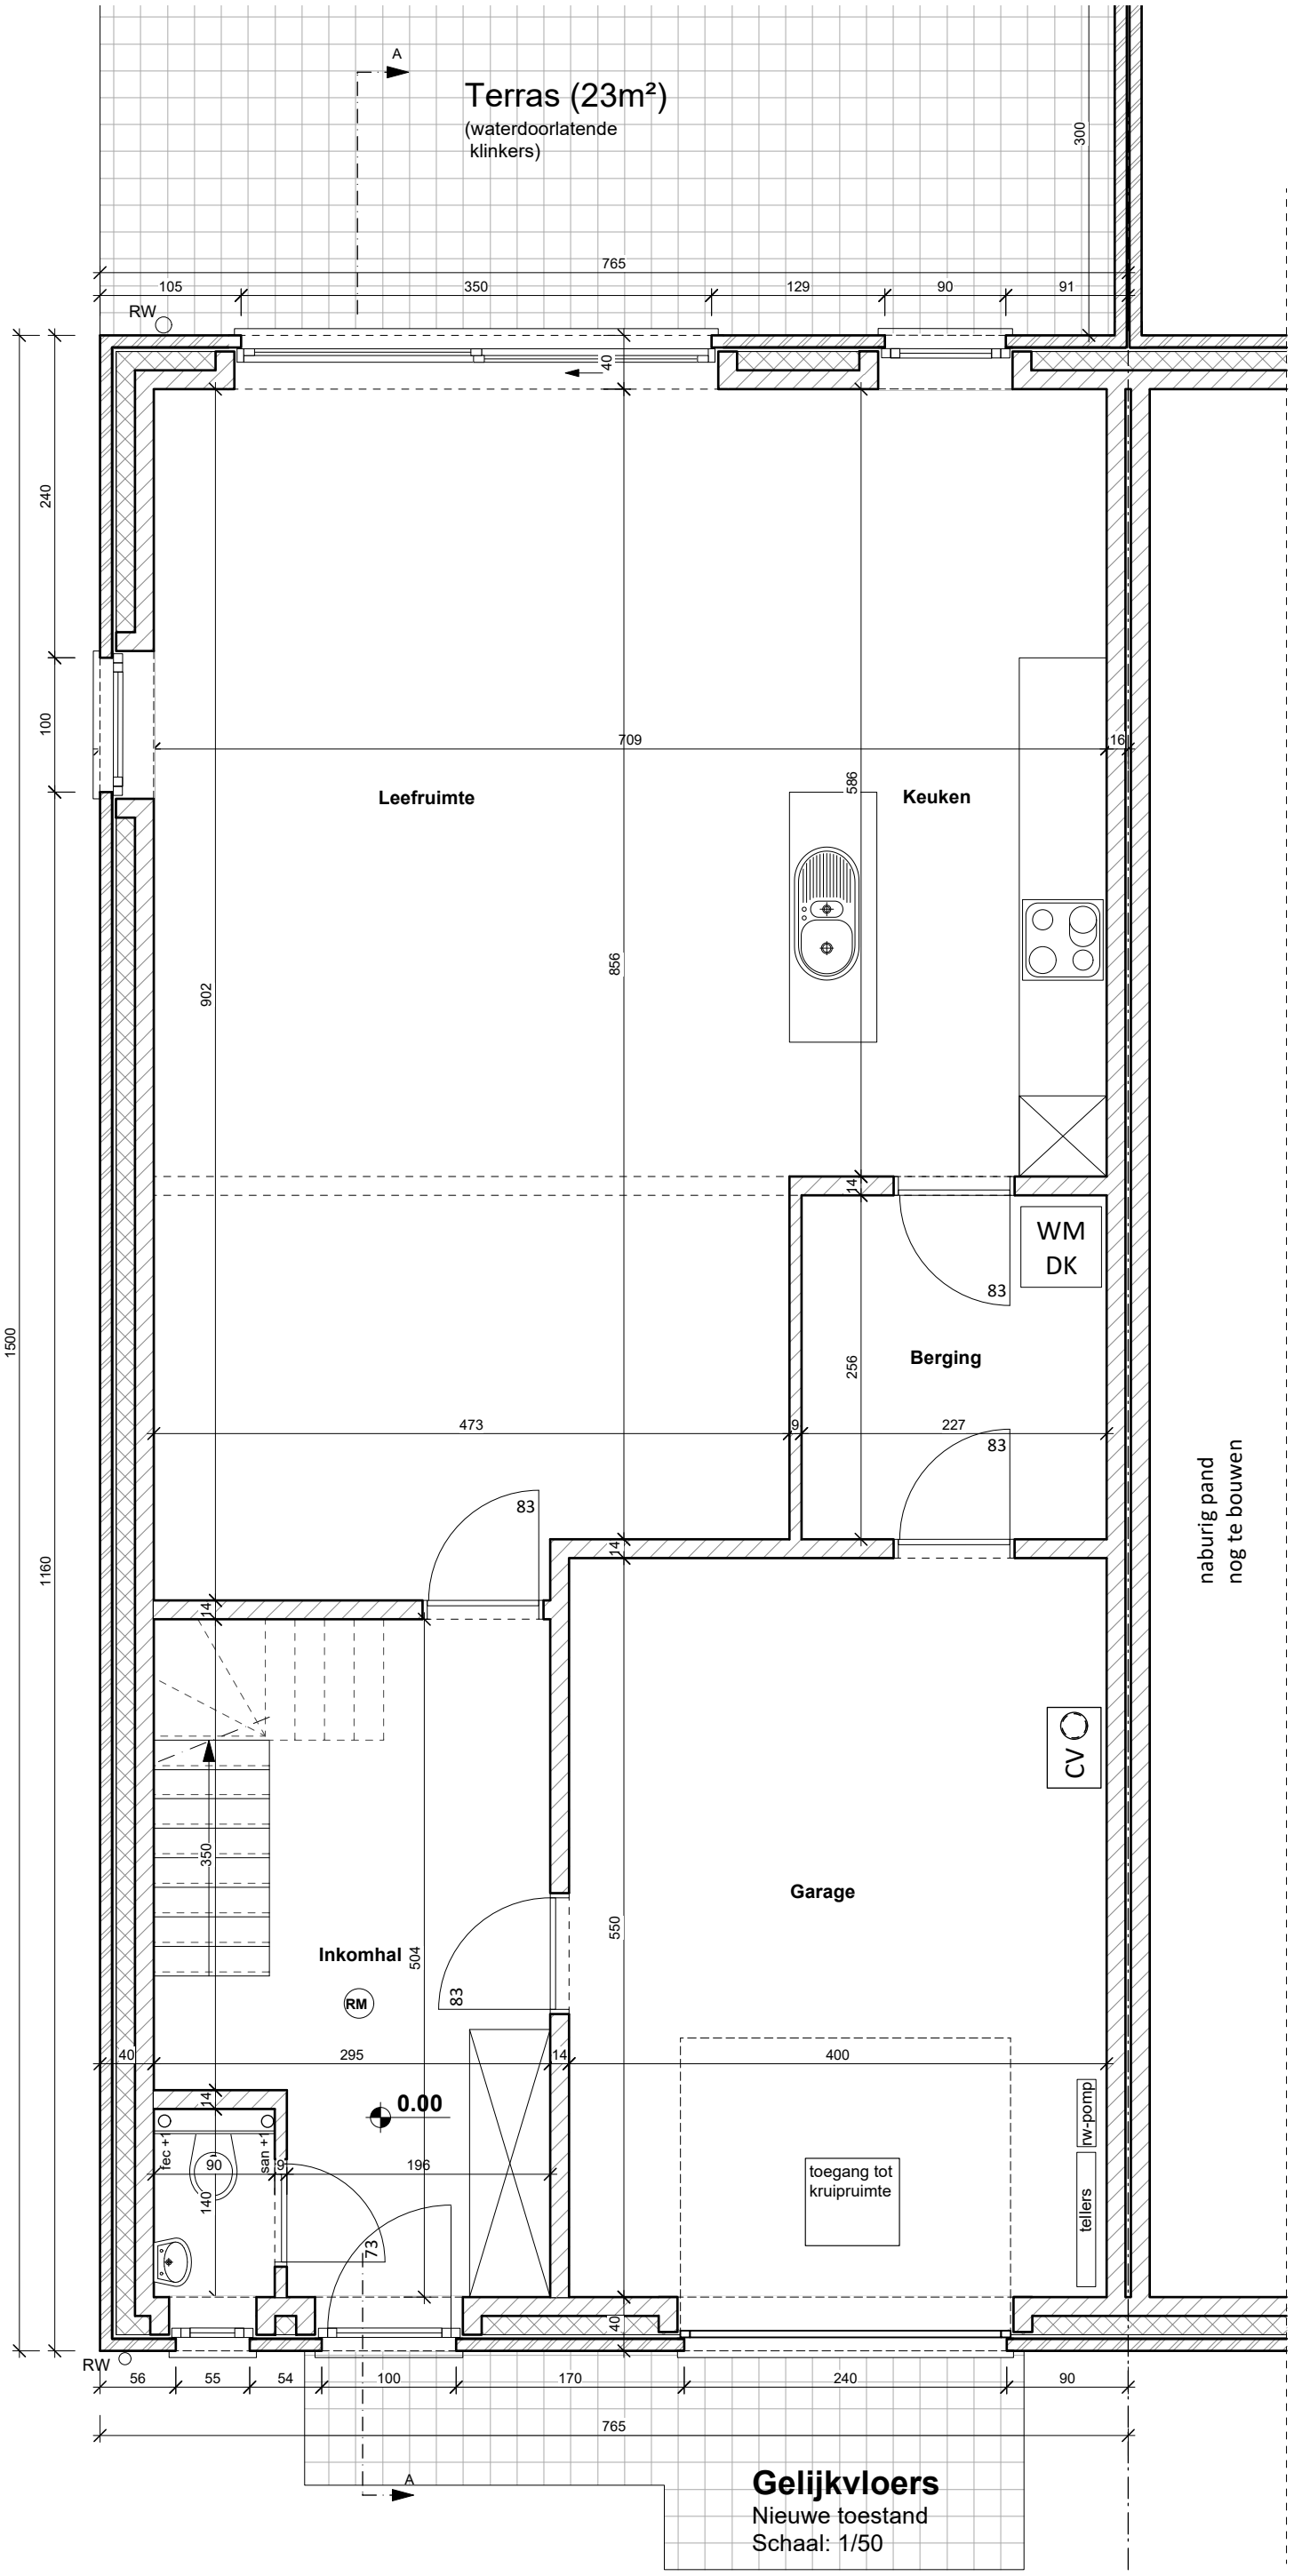

RESSIMMO
BOUWPROJECTEN

Lage Kaart 371
2930 Brasschaat
tel. 03/650.04.50
info@ressimmo.be

Kalmthout - Noordeind
Lot 3

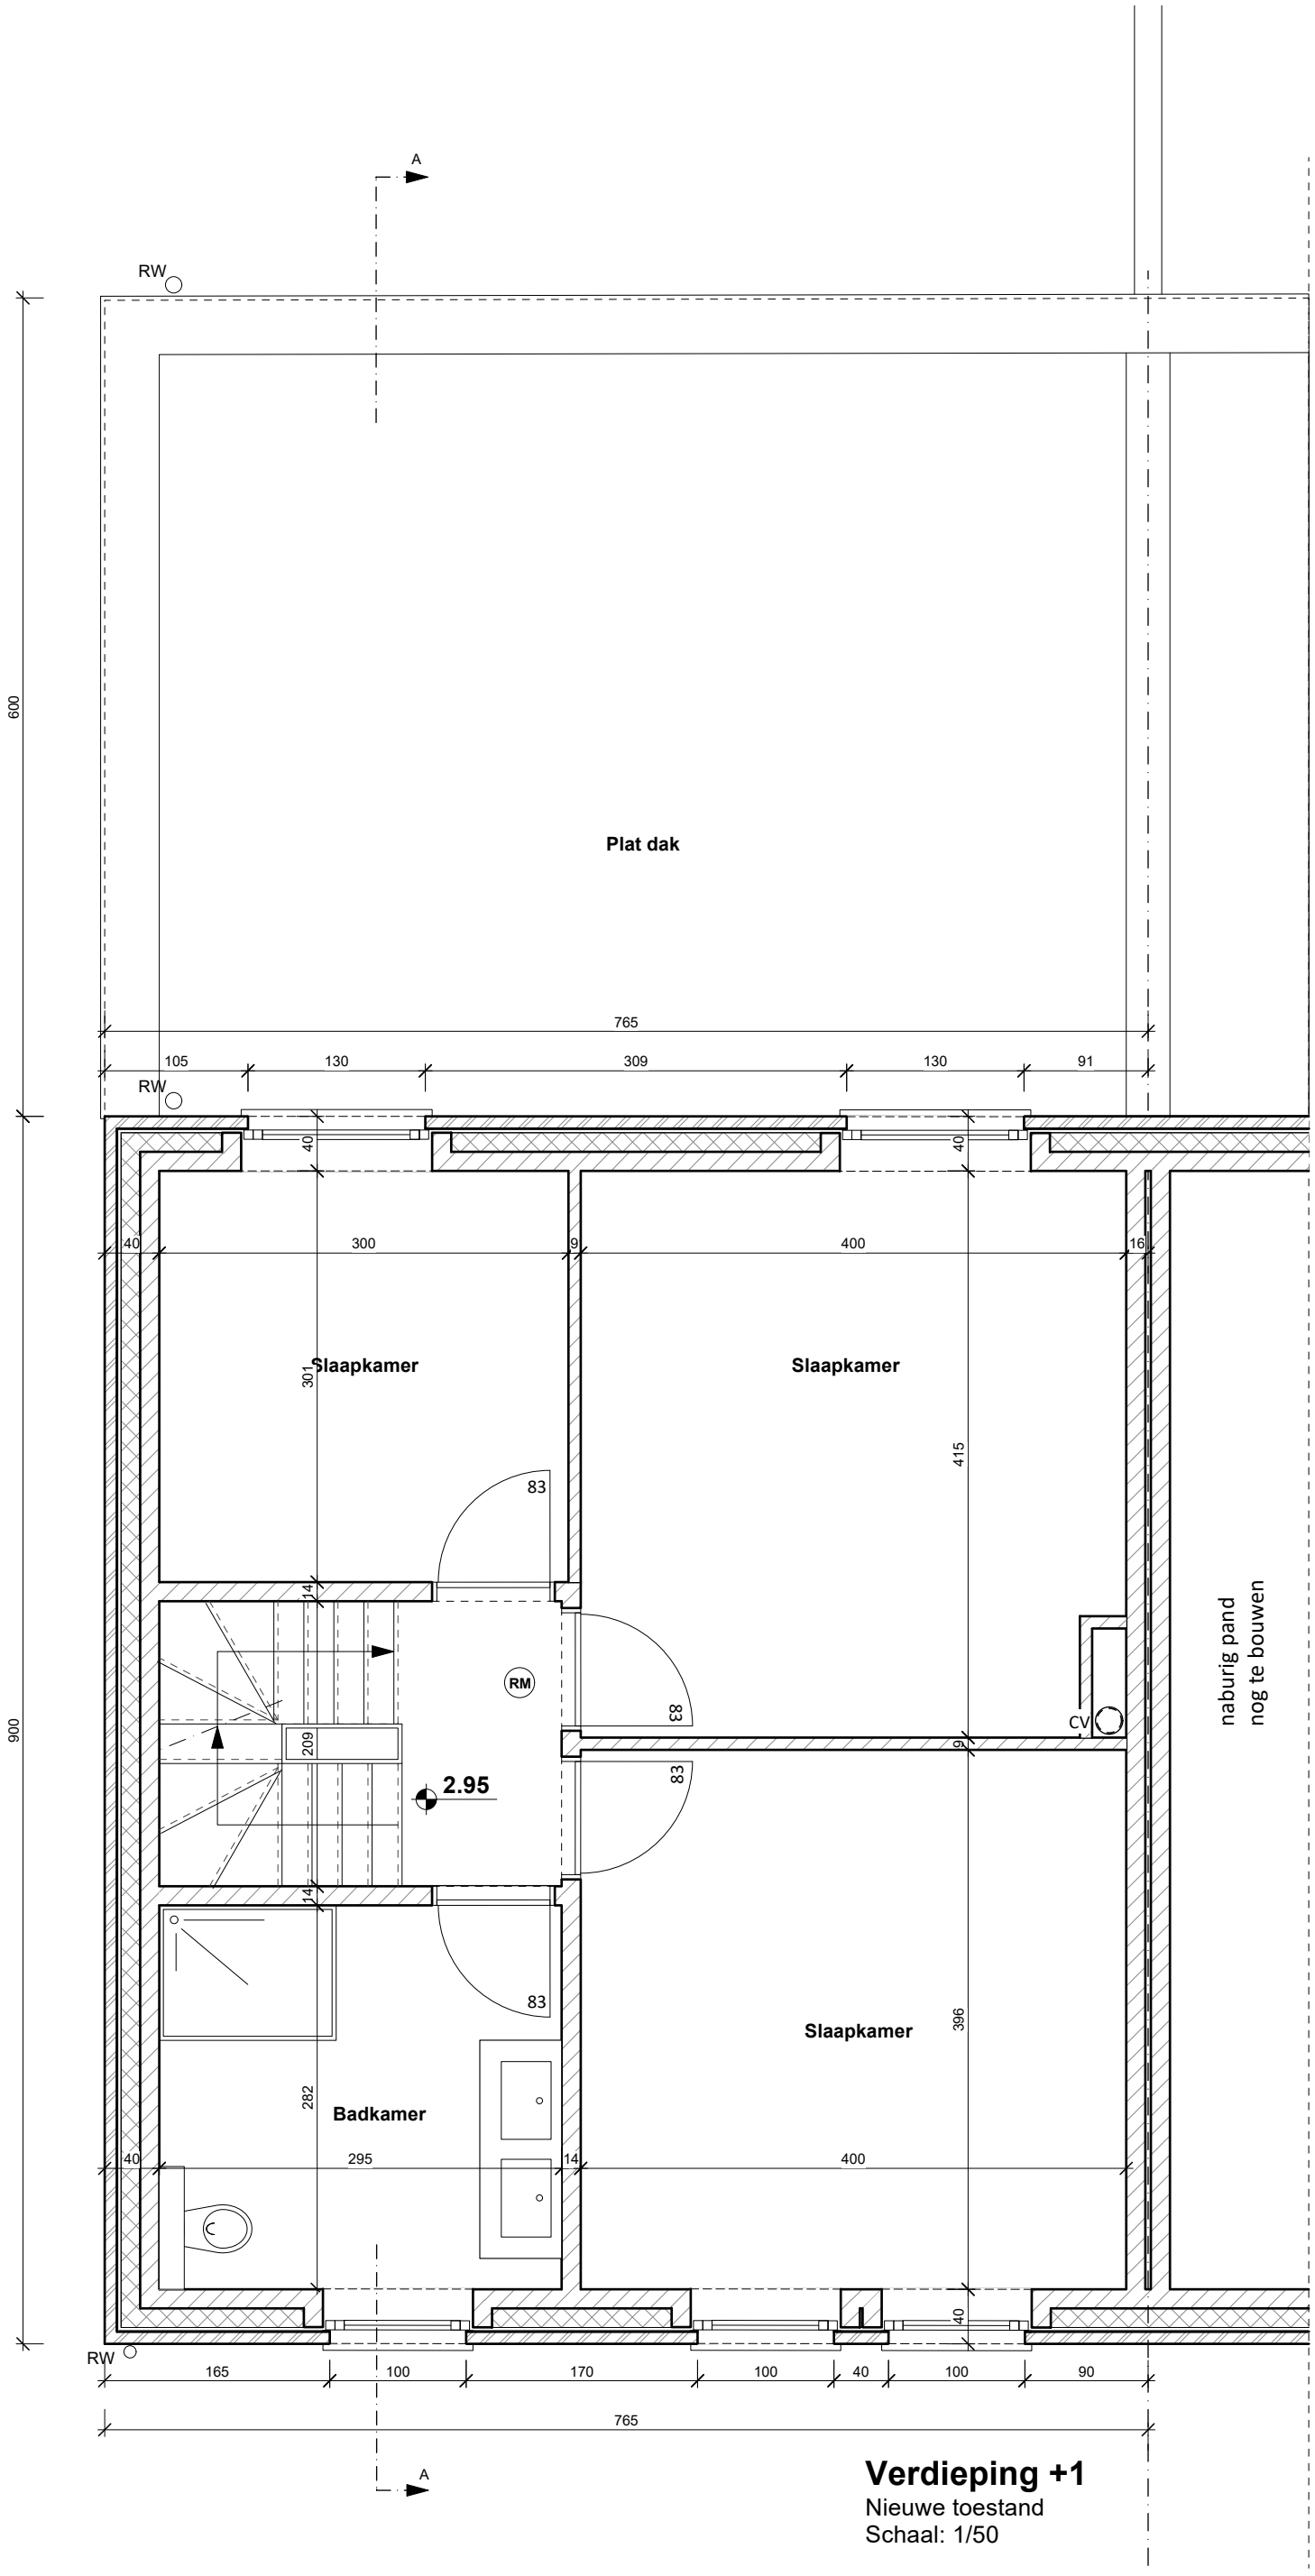

Plat dak

Verdieping +1

Nieuwe toestand
Schaal: 1/50

RESSIMMO
BOUWPROJECTEN

Lage Kaart 371
2930 Brasschaat
tel. 03/650.04.50
info@ressimmo.be

Kalmthout - Noordeind
Lot 3

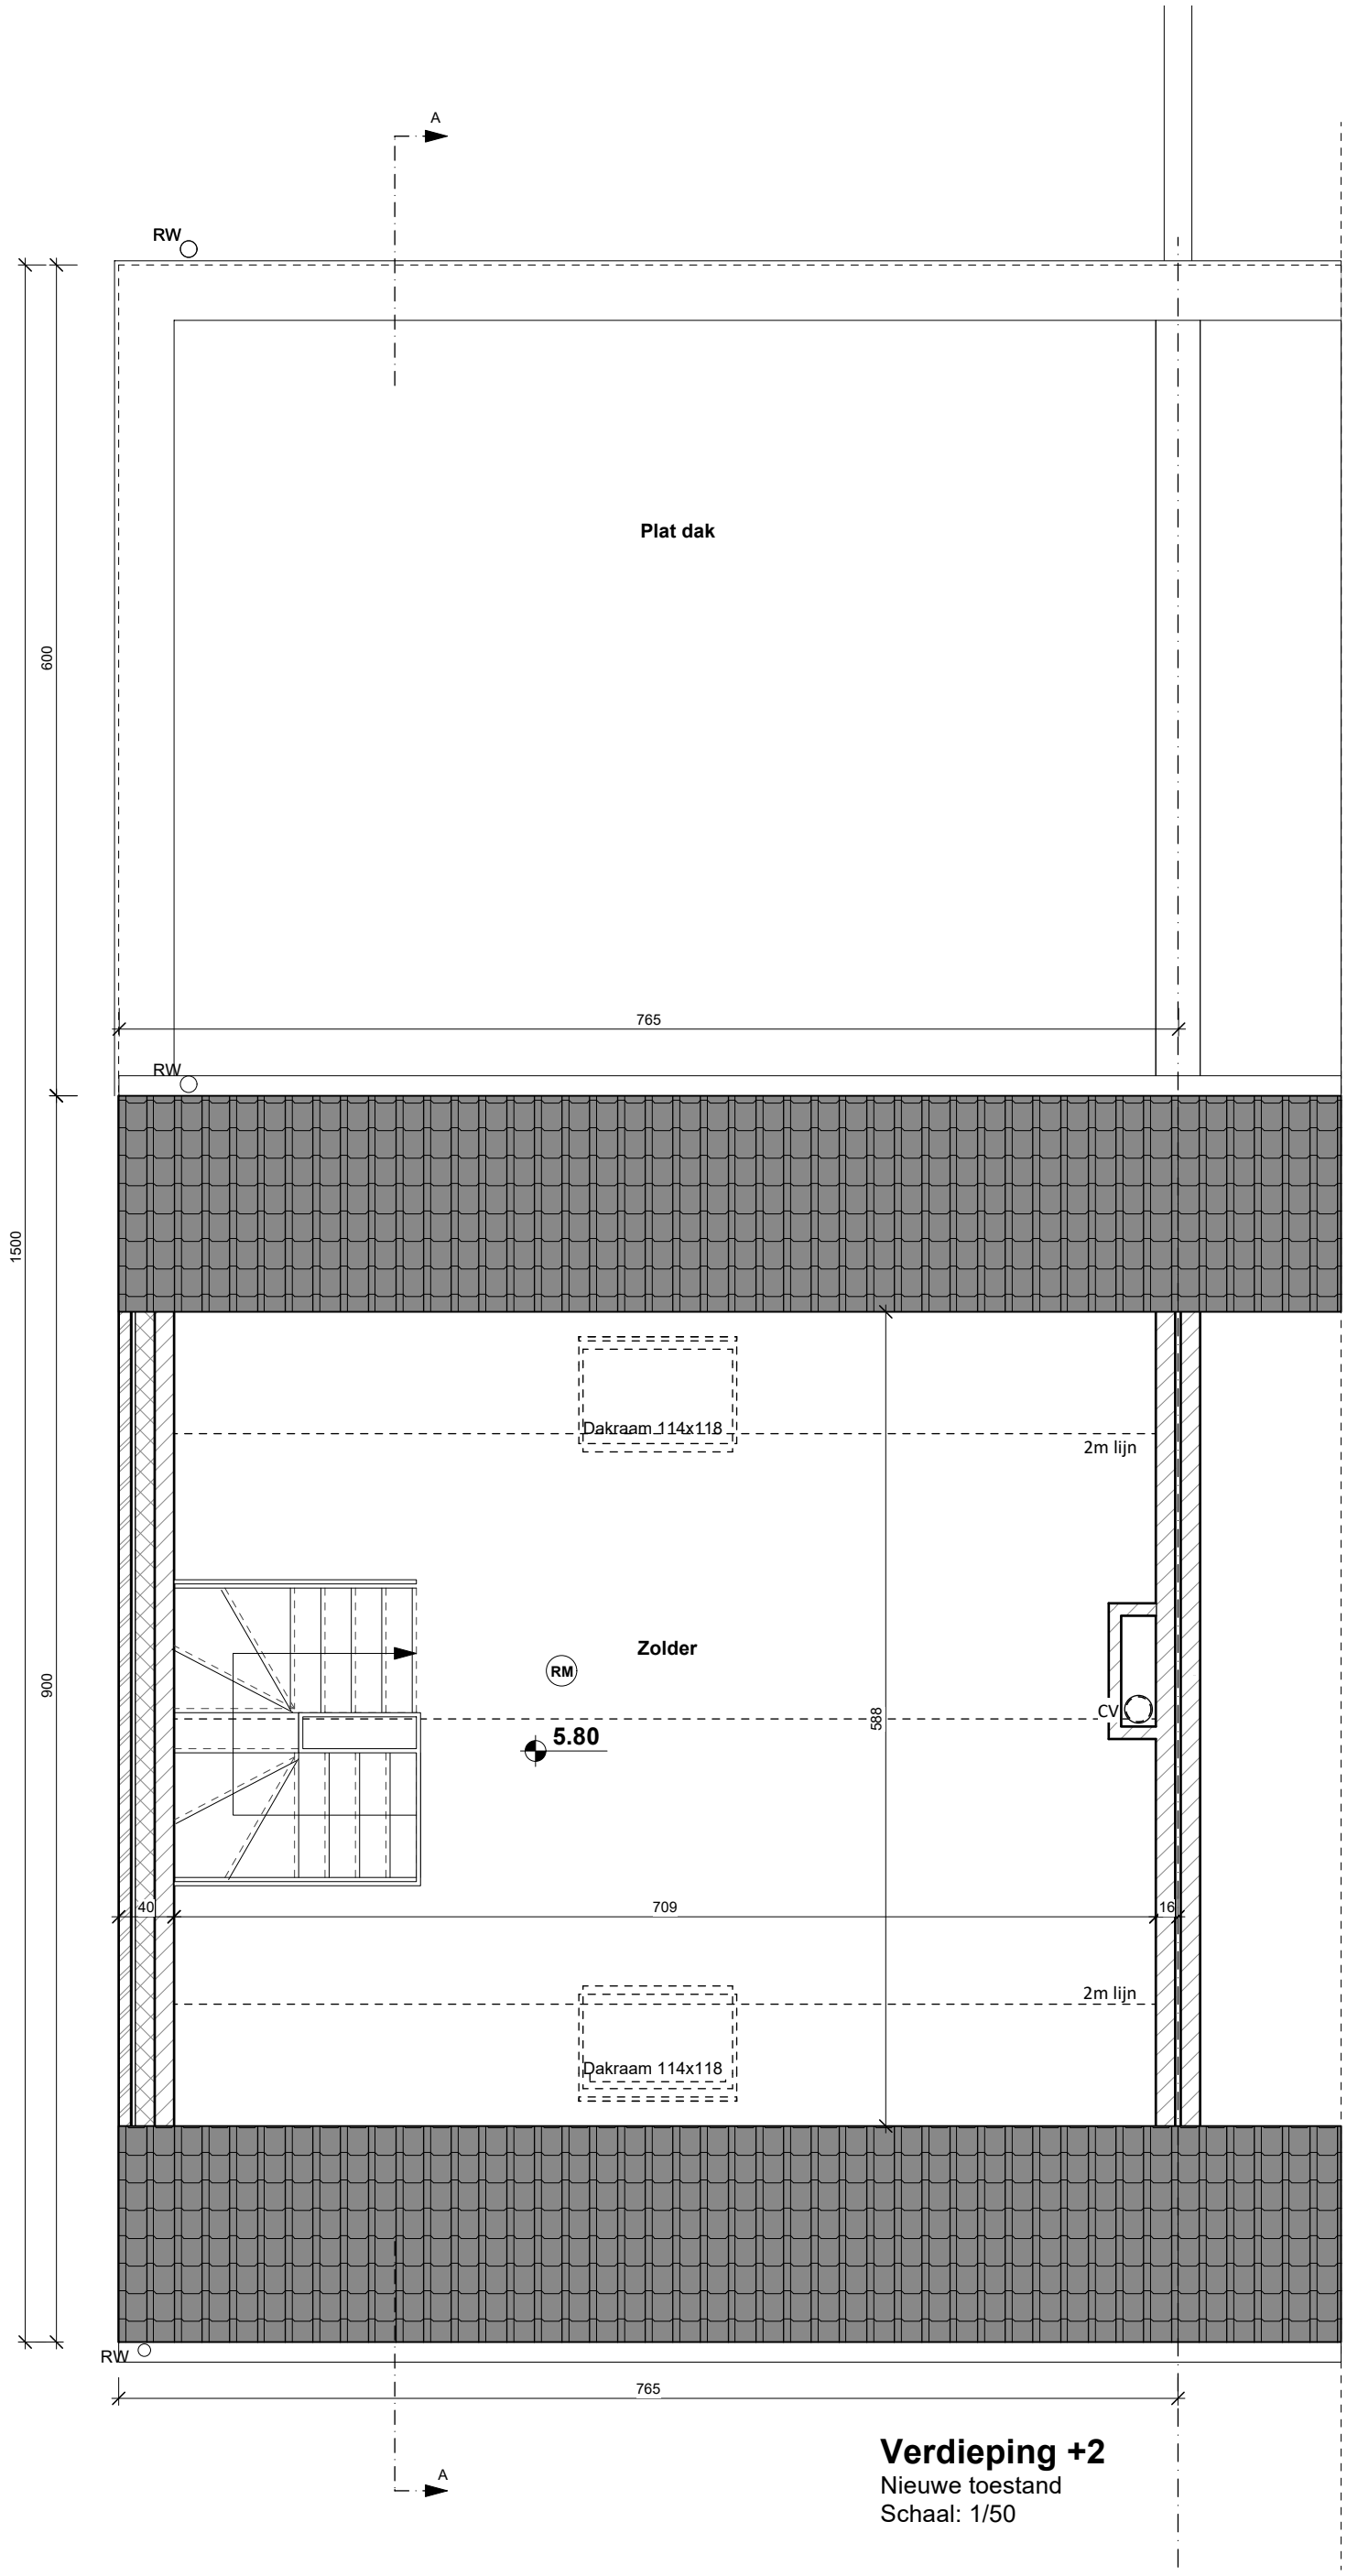

Verdieping +2
Nieuwe toestand
Schaal: 1/50

RESSIMMO
BOUWPROJECTEN
Lage Kaart 371
2930 Brasschaat
tel. 03/650.04.50
info@ressimmo.be

Kalmthout - Noordeind
Lot 3

Voorgevel

Nieuwe toestand
Schaal: 1/50

Materialen

* gevelsteen: wit gekaleid
* schrijnwerk: PVC buitenschrijnwerk ramen en deuren zwart voorzien van thermisch isolerende beglazing (k = 1,0 Wm²/K), houten voordeur.
* dorpels: arduin
* dakrandprofiel: aluminium zwart
* goten en afvoeren: zink
* dakpannen: sneldek Royak Black

RESSIMMO
BOUWPROJECTEN

Lage Kaart 371
2930 Brasschaat
tel. 03/650.04.50
info@ressimmo.be

Kalmthout - Noordeind
Lot 3

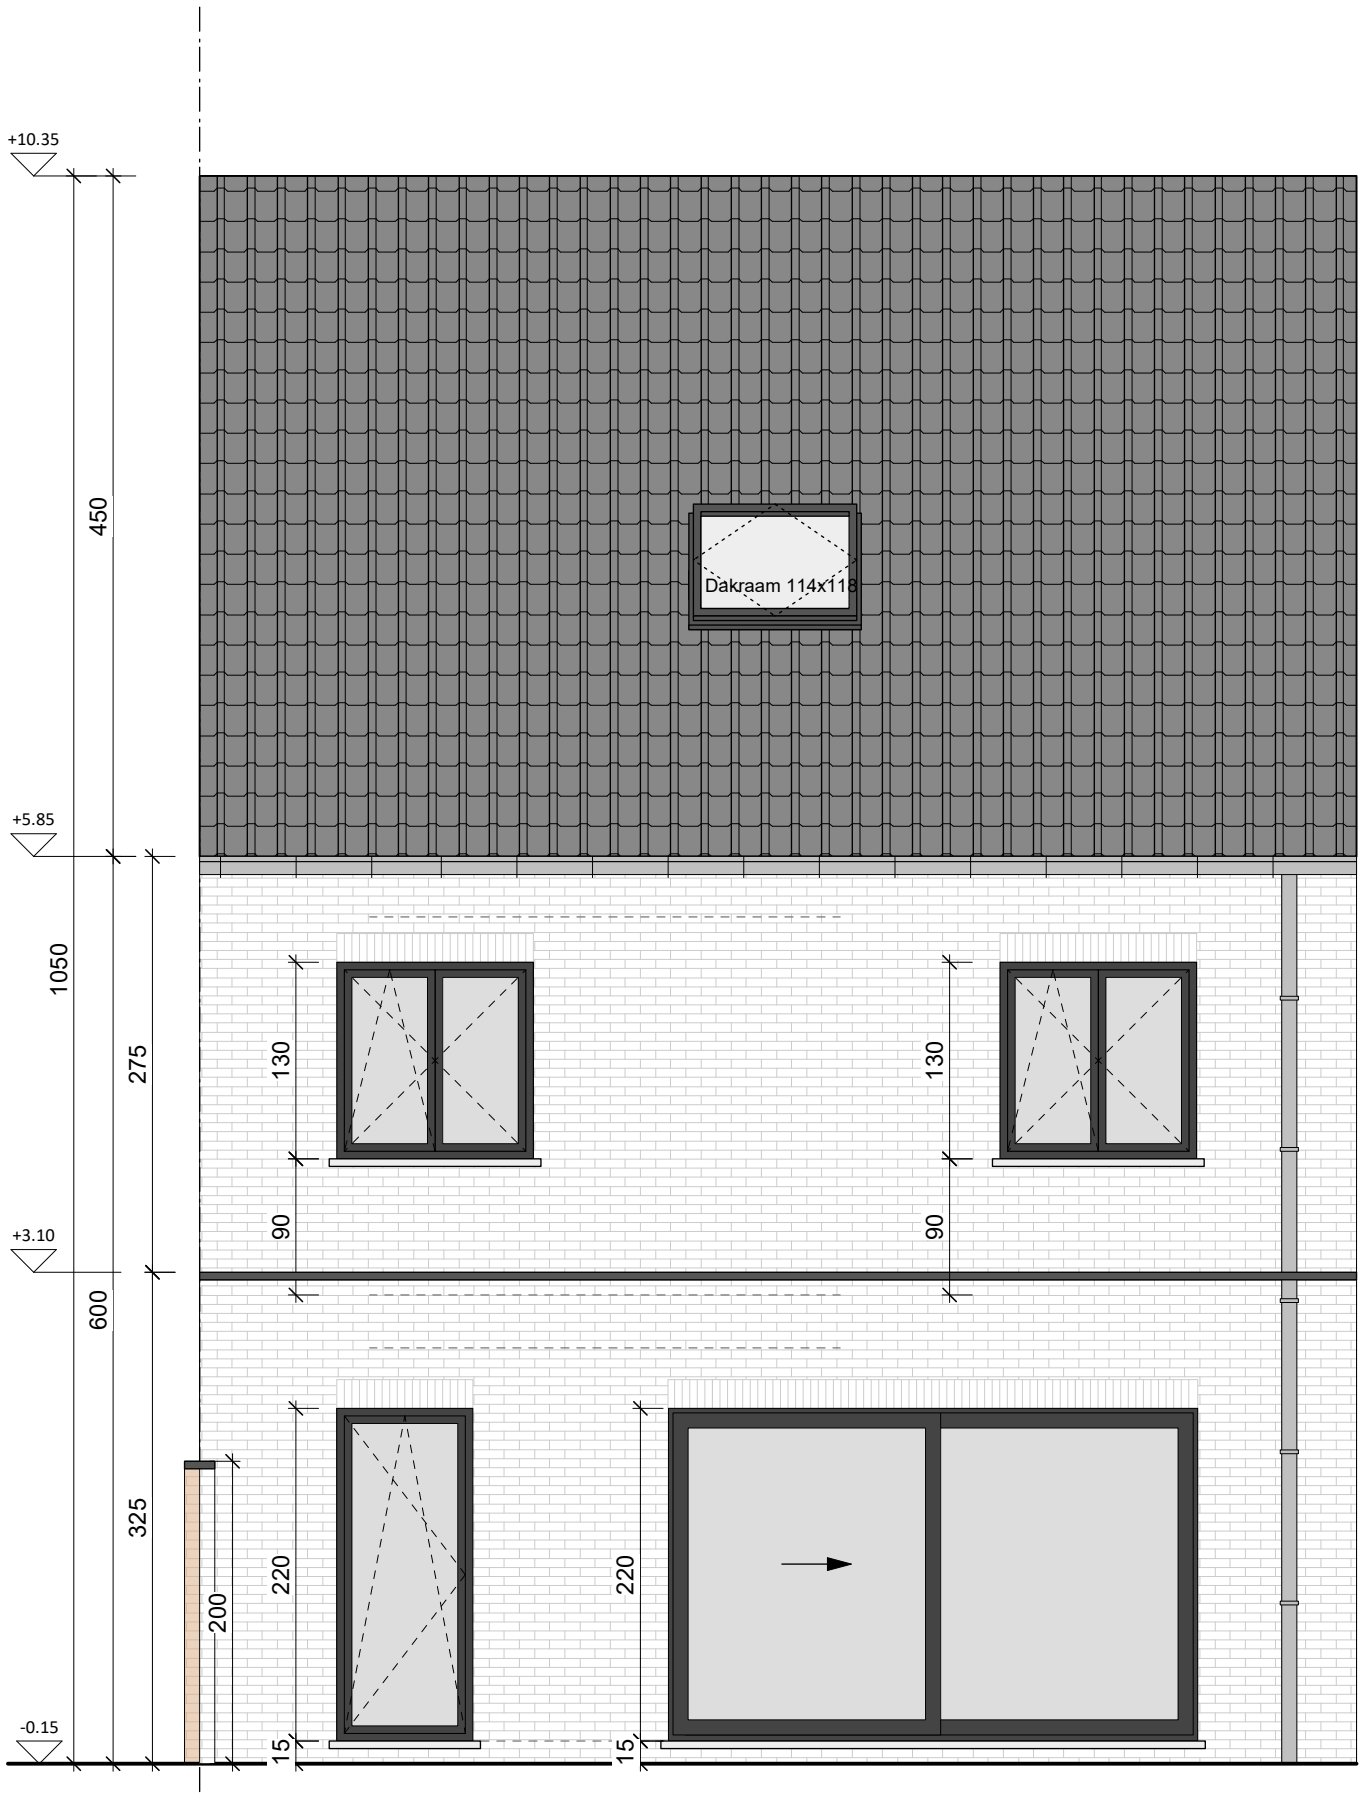

Achtergevel

Nieuwe toestand
Schaal: 1/50

Materialen

* gevelsteen: wit gekaleid
* schrijnwerk: PVC buitenschrijnwerk ramen en deuren zwart voorzien van thermisch isolerende beglazing (k = 1,0 Wm²/K), houten voordeur.
* dorpels: arduin
* dakrandprofiel: aluminium zwart
* goten en afvoeren: zink
* dakpannen: sneldek Royak Black

RESSIMMO
BOUWPROJECTEN

Lage Kaart 371
2930 Brasschaat
tel. 03/650.04.50
info@ressimmo.be

Kalmthout - Noordeind
Lot 3

Materialen

* gevelsteen: wit gekaleid
* schrijnwerk: PVC buitenschrijnwerk ramen en deuren zwart voorzien van thermisch isolerende beglazing (k = 1,0 Wm²/K), houten voordeur.
* dorpels: arduin
* dakrandprofiel: aluminium zwart
* goten en afvoeren: zink
* dakpannen: sneldek Royak Black

Linker zijgevel

Nieuwe toestand
Schaal: 1/50

RESSIMMO
BOUWPROJECTEN
Lage Kaart 371
2930 Brasschaat
tel. 03/650.04.50
info@ressimmo.be

Kalmthout - Noordeind
Lot 3

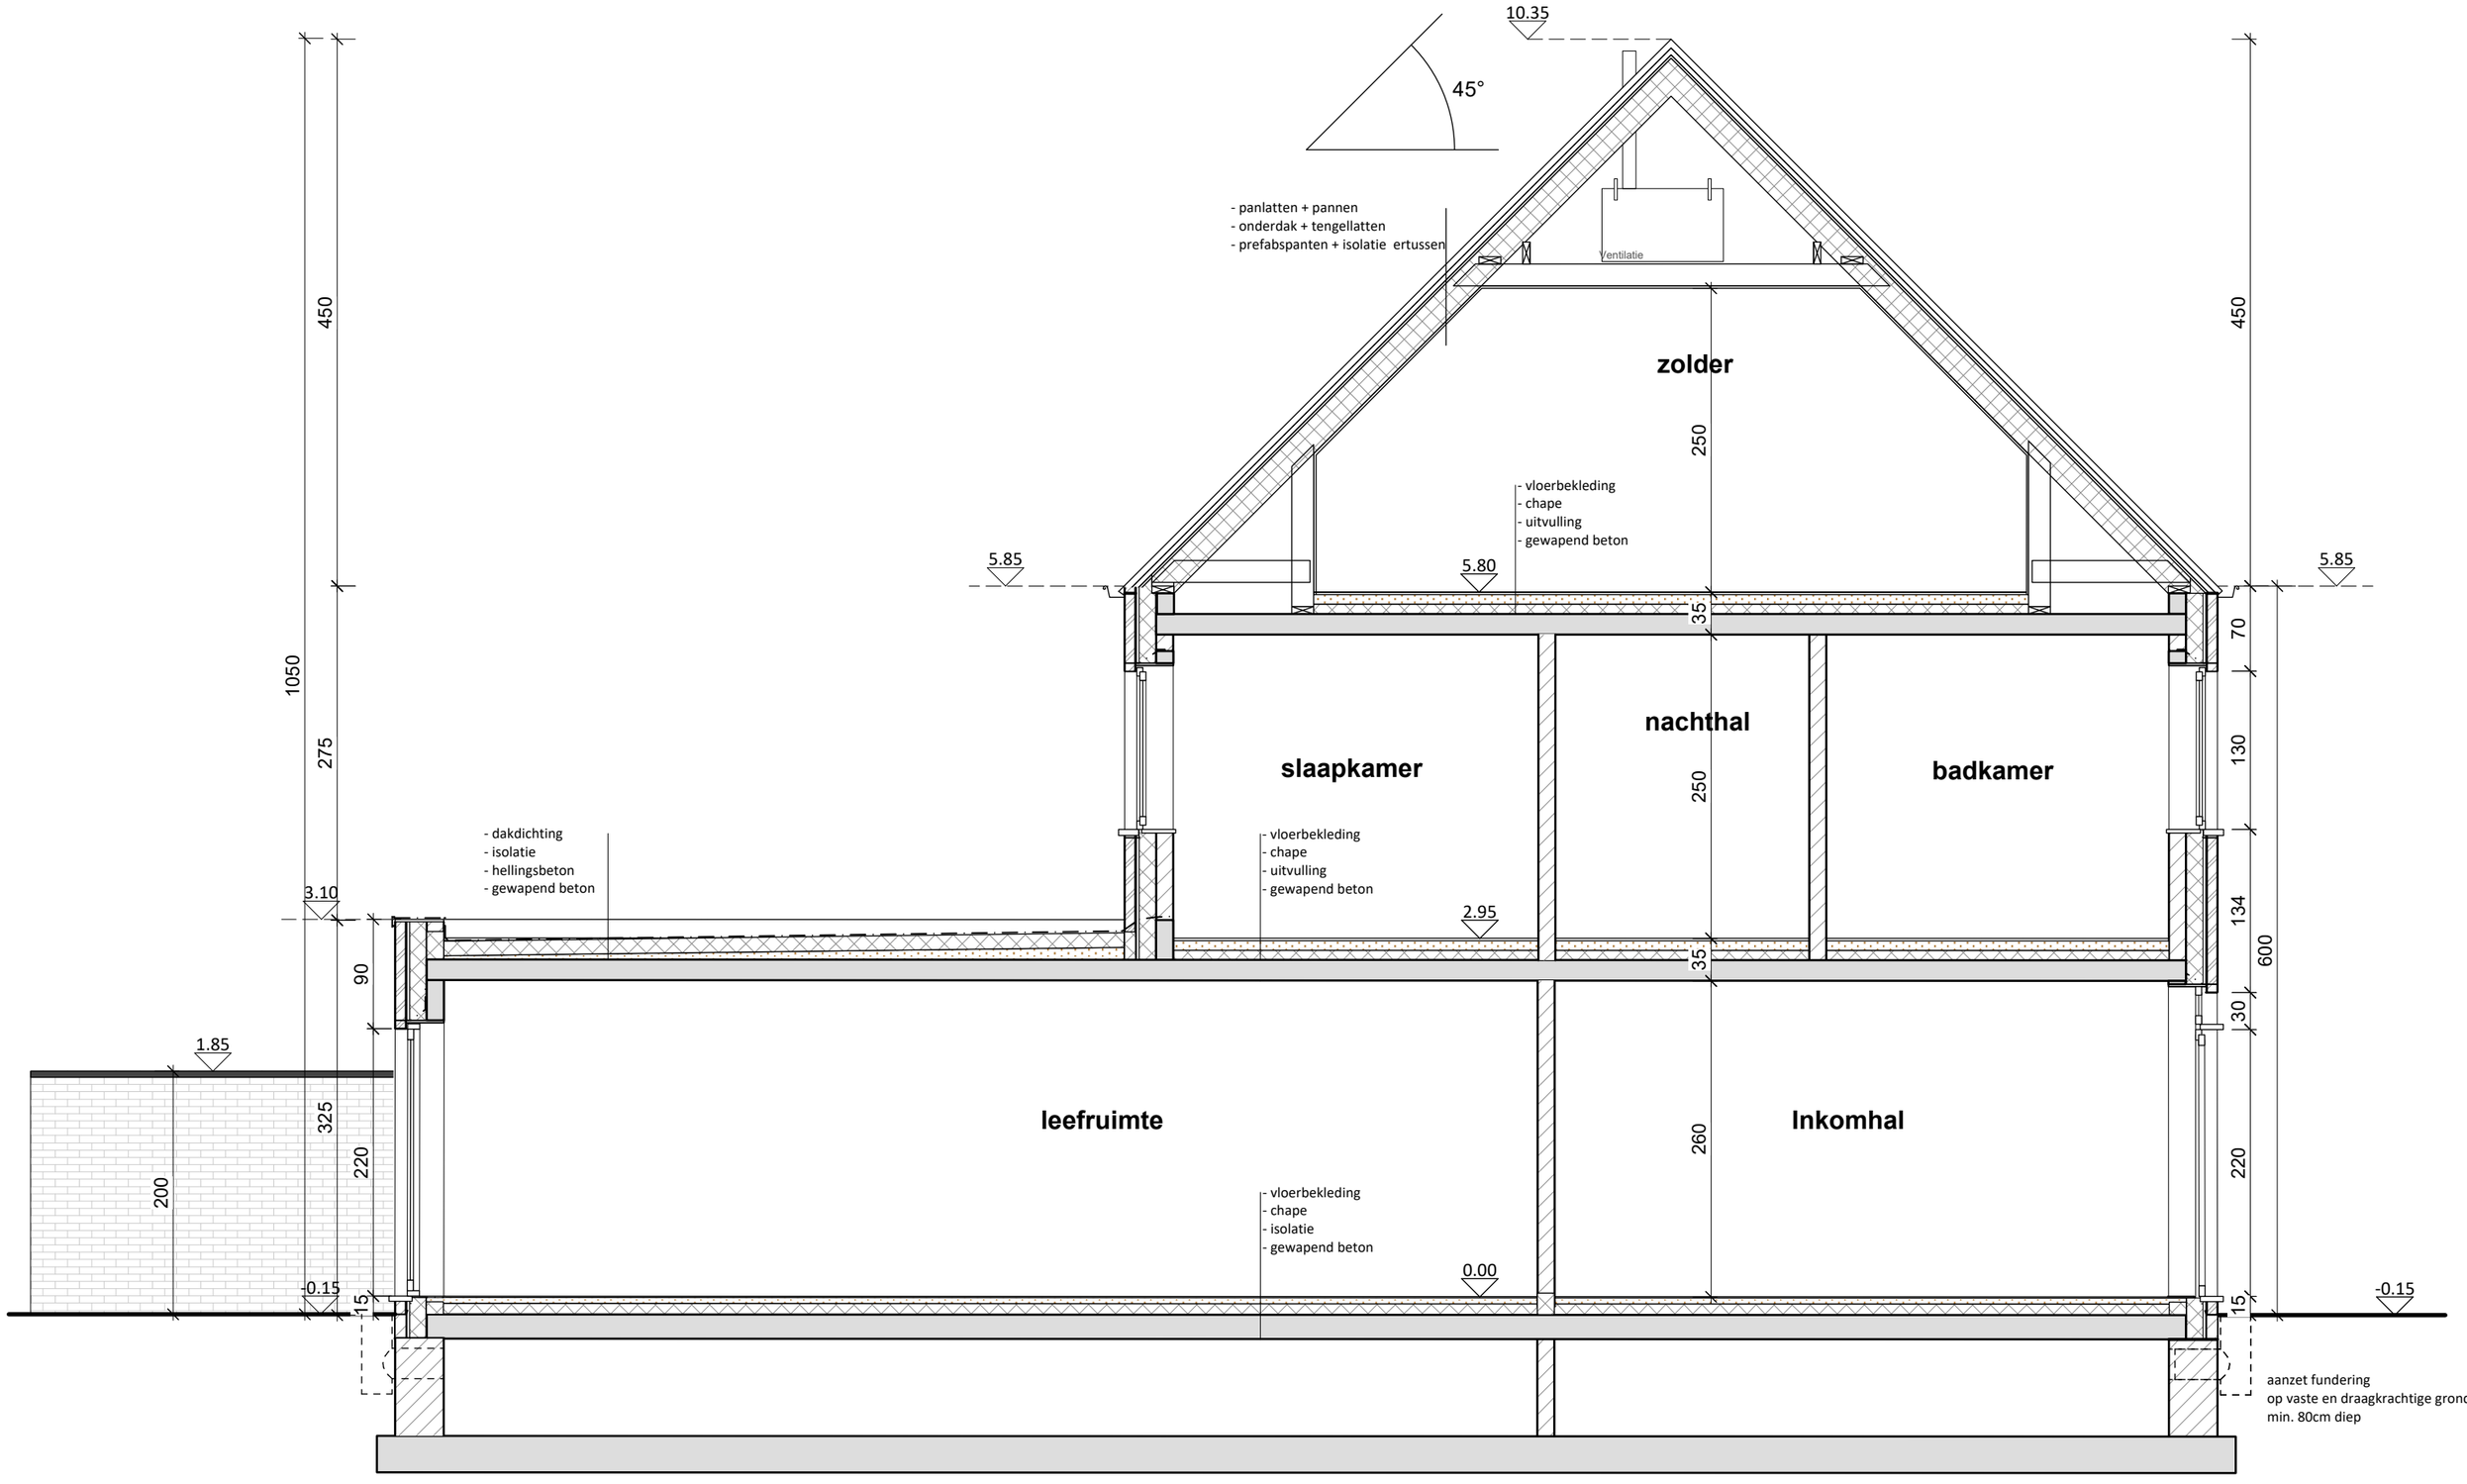

Snede A-A

Nieuwe toestand
Schaal: 1/50

RESSIMMO
BOUWPROJECTEN

Lage Kaart 371
2930 Brasschaat
tel. 03/650.04.50
info@ressimmo.be

Kalmthout - Noordeind
Lot 3

Naburig perceel
nog onbebouwd
Noordeind Lot 1,
B-2920 Kalmthout
Kad. afd. 1, sectie B nr 460e

Naburig perceel
nog onbebouwd
Noordeind Lot 2,
B-2920 Kalmthout
Kad. afd. 1, sectie B nr 460f

Betreffend perceel
halfopen eengezinswoning
Noordeind Lot 3,
B-2920 Kalmthout
Kad. afd. 1, sectie B nr 460g

Naburig perceel
nog onbebouwd
Noordeind Lot 4,
B-2920 Kalmthout
Kad. afd. 1, sectie B nr 460h

Naburig perceel
Noordeind 8,
B-2920 Kalmthout
Kad. afd. 1, sectie B nr 461h

Lot 1
opp. perceel:
497,63 m²

Lot 2
opp. perceel:
497,65 m²

Lot 3
opp. perceel:
497,67 m²

Lot 4
opp. perceel:
521,92 m²

stal

- 10.69 -
- 10.69 -
- 10.69 -
- 11.77 -

- 46.73 -
- 46.73 -
- 46.73 -
- 46.73 -
- 46.65 -

foto 4
foto 5
Tuin
foto 6

1000

300
765
300
terras (23m²)
(waterdoorlatende klinkers)
600
1500
900
765
300
972
Oprit (29,5m²)
(waterdoorlatende klinkers)
Voortuin

8

950

- 10.69 -
- 10.69 -
- 10.69 -
- 10.64 -

350

338
85
170
100
1000
607
100
163
110
153
800

foto 1
foto 2
foto 3

Gracht
Gracht te overwelven
Berm - groen
Fietspad - asfalt

Noordeind
(gemeenteweg - asfalt)

as weg
asfalt

Fietspad - asfalt
Berm - groen
Gracht

Inplantingsplan
Nieuwe toestand
Schaal 1/200

N

A

RESSIMMO
BOUWPROJECTEN

Lage Kaart 371
2930 Brasschaat
tel. 03/650.04.50
info@ressimmo.be

Kalmthout - Noordeind
Lot 3