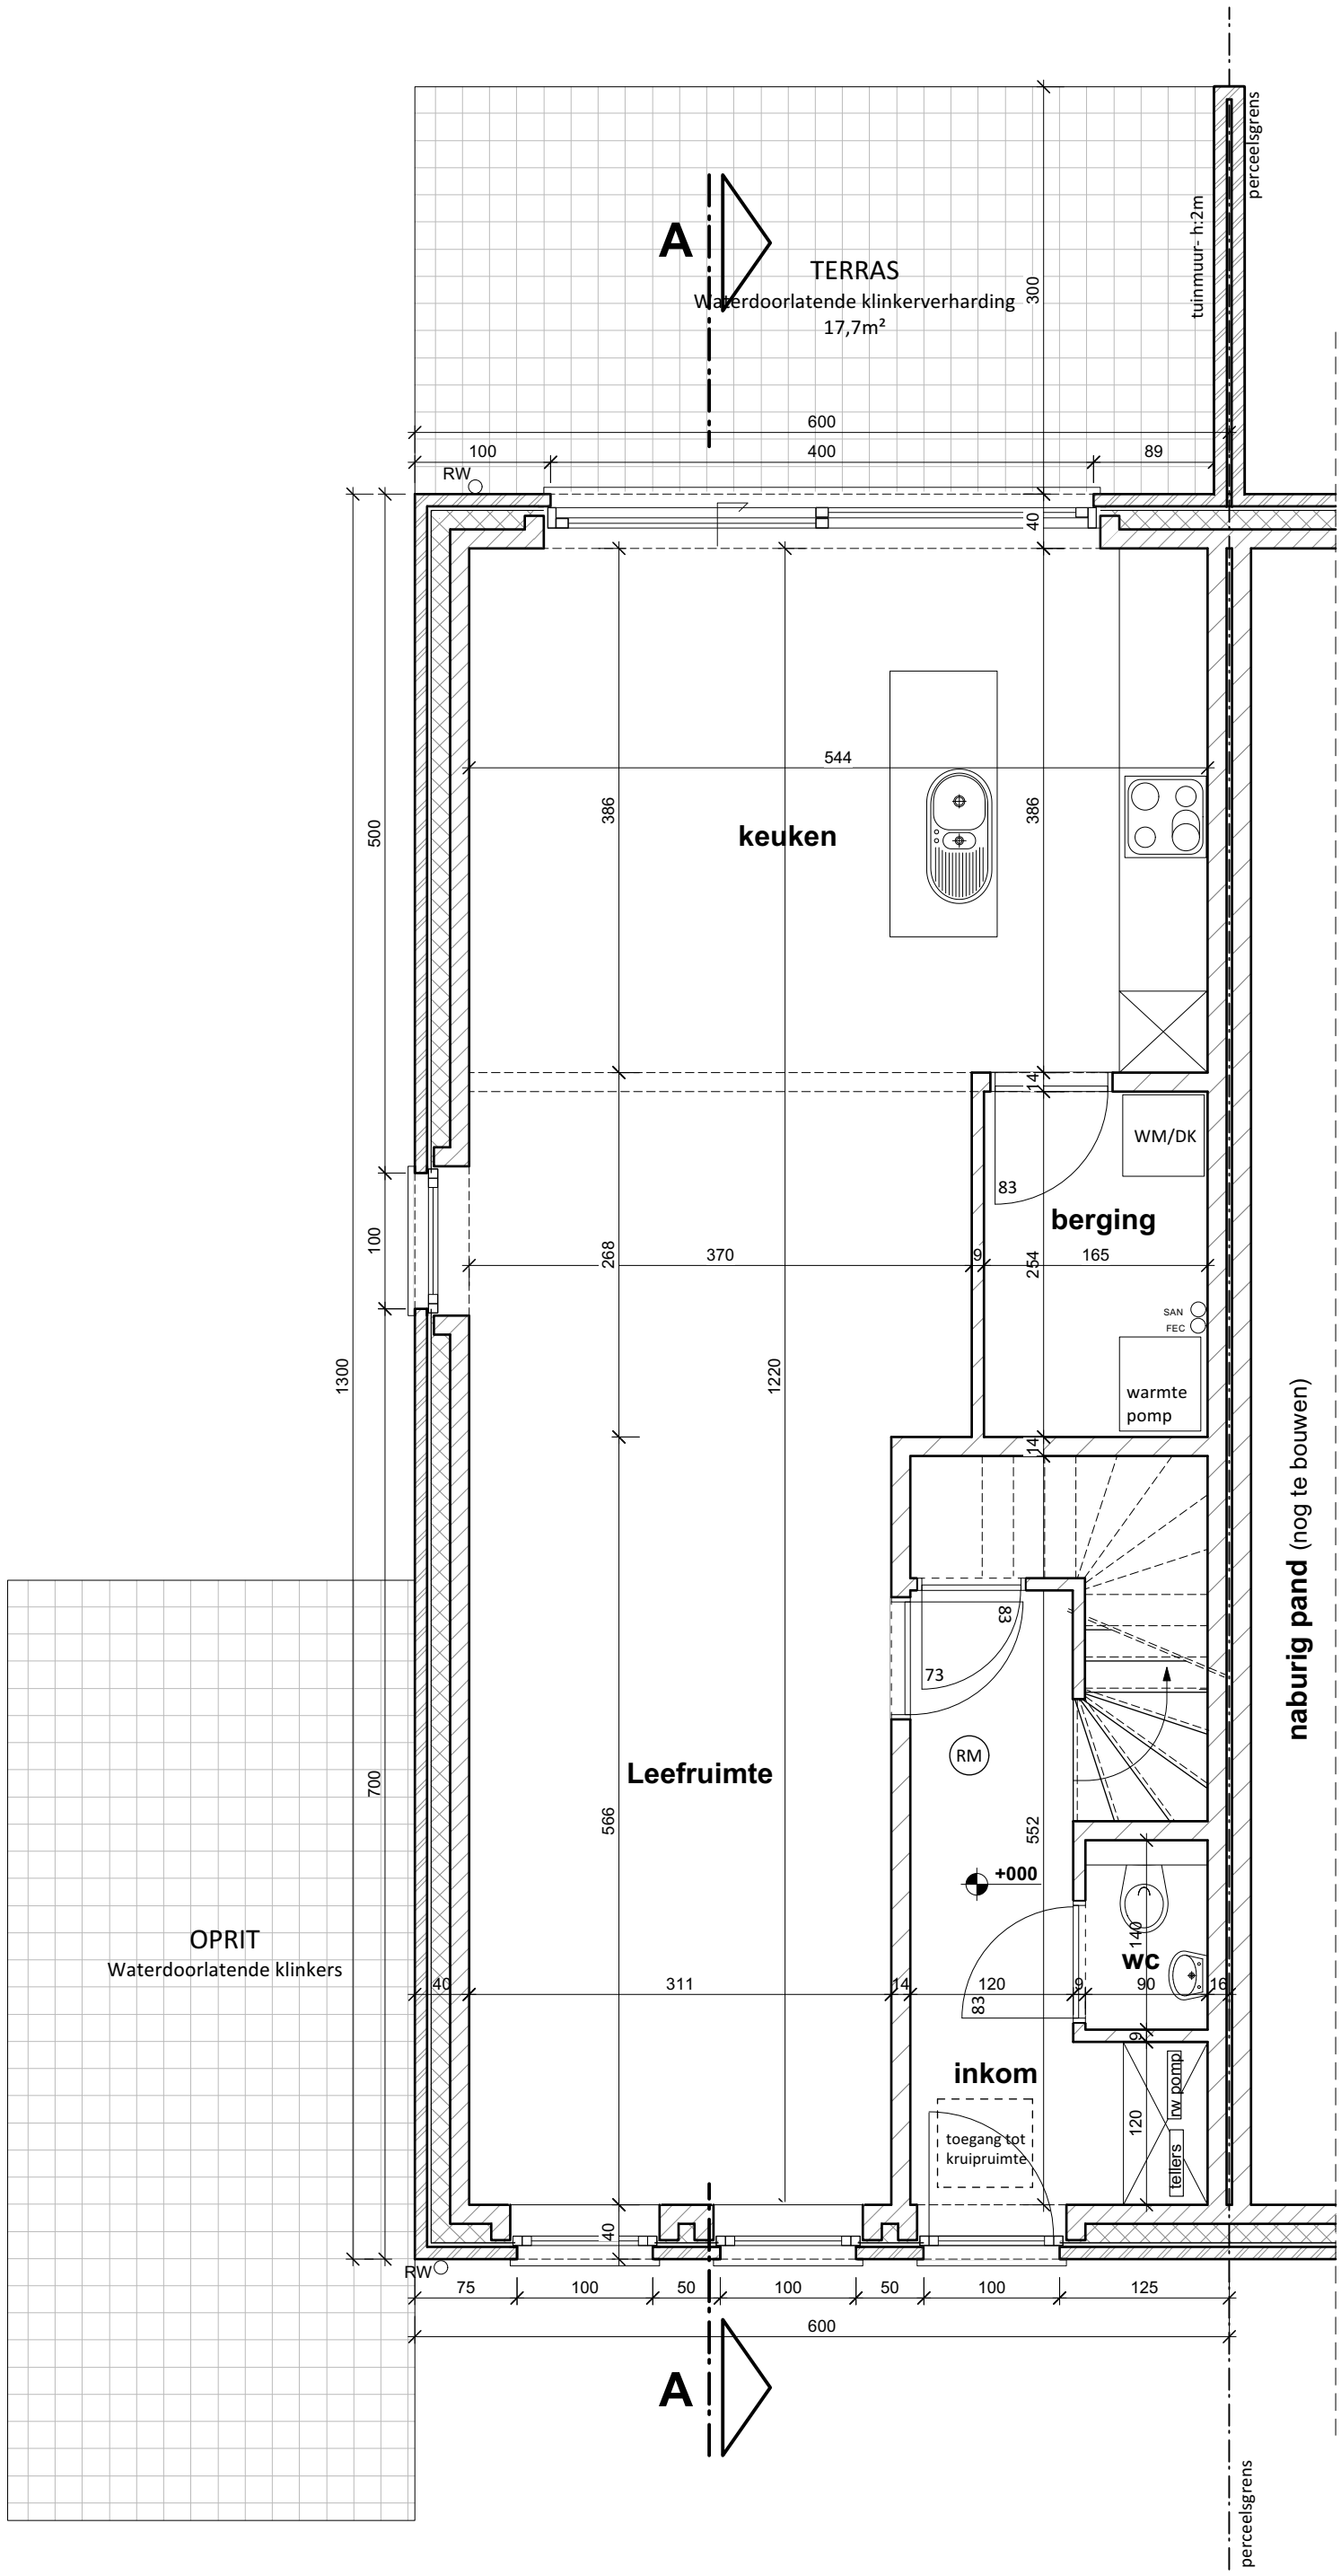

RESSIMMO
BOUWPROJECTEN

Lage Kaart 371
2930 Brasschaat
tel. 03/650.04.50
info@ressimmo.be

Kapellen - Poeldreef
lot 1

Gelijkvloers - 1:50

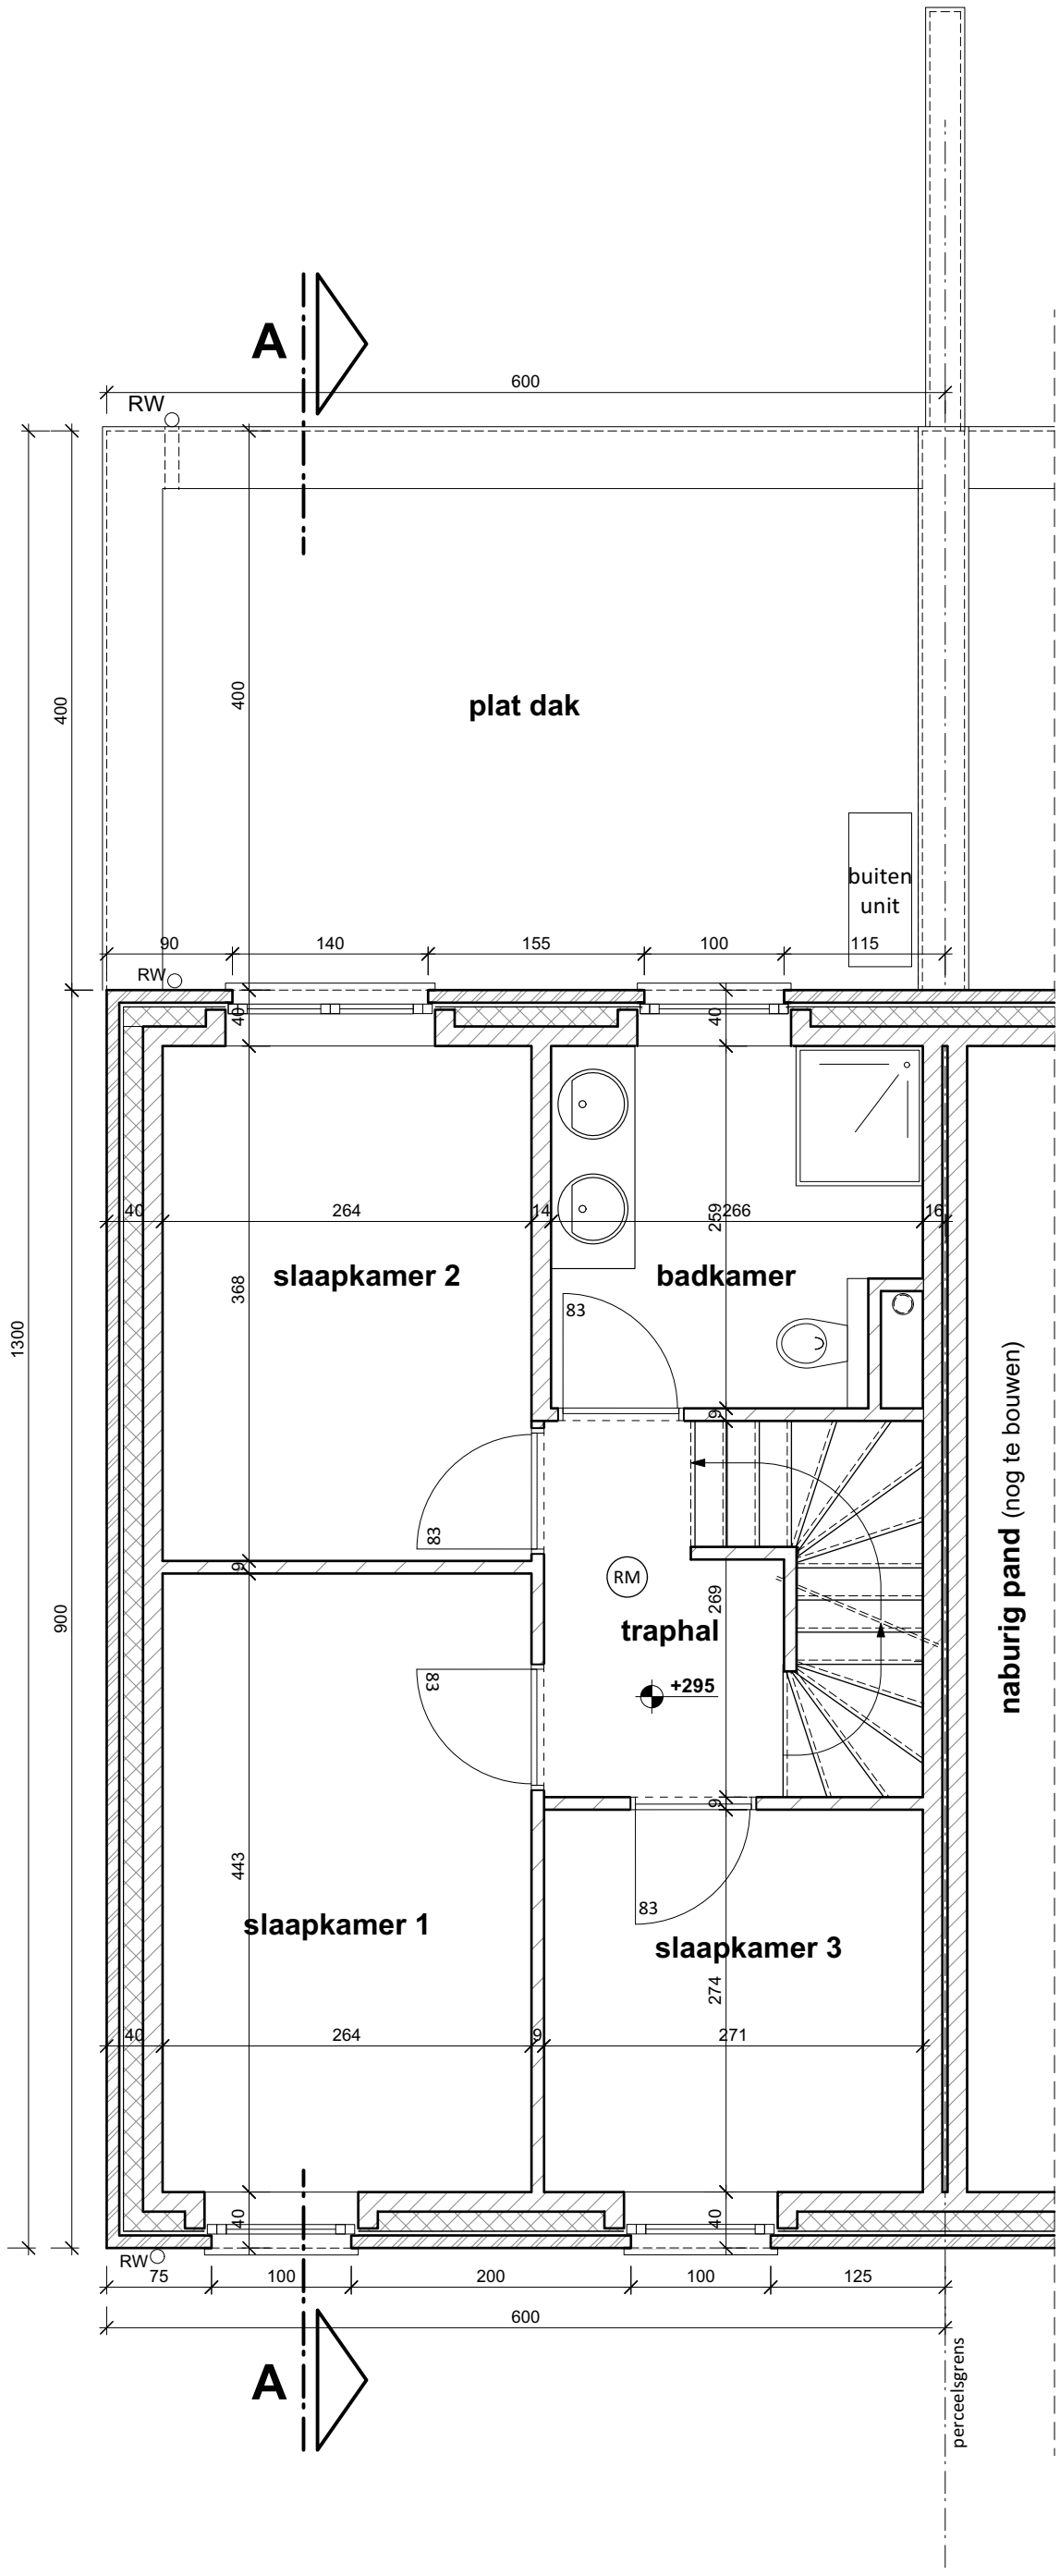

RESSIMMO
BOUWPROJECTEN

Lage Kaart 371
2930 Brasschaat
tel. 03/650.04.50
info@ressimmo.be

Kapellen - Poeldreef
lot 1

Verdieping +1 - 1:50

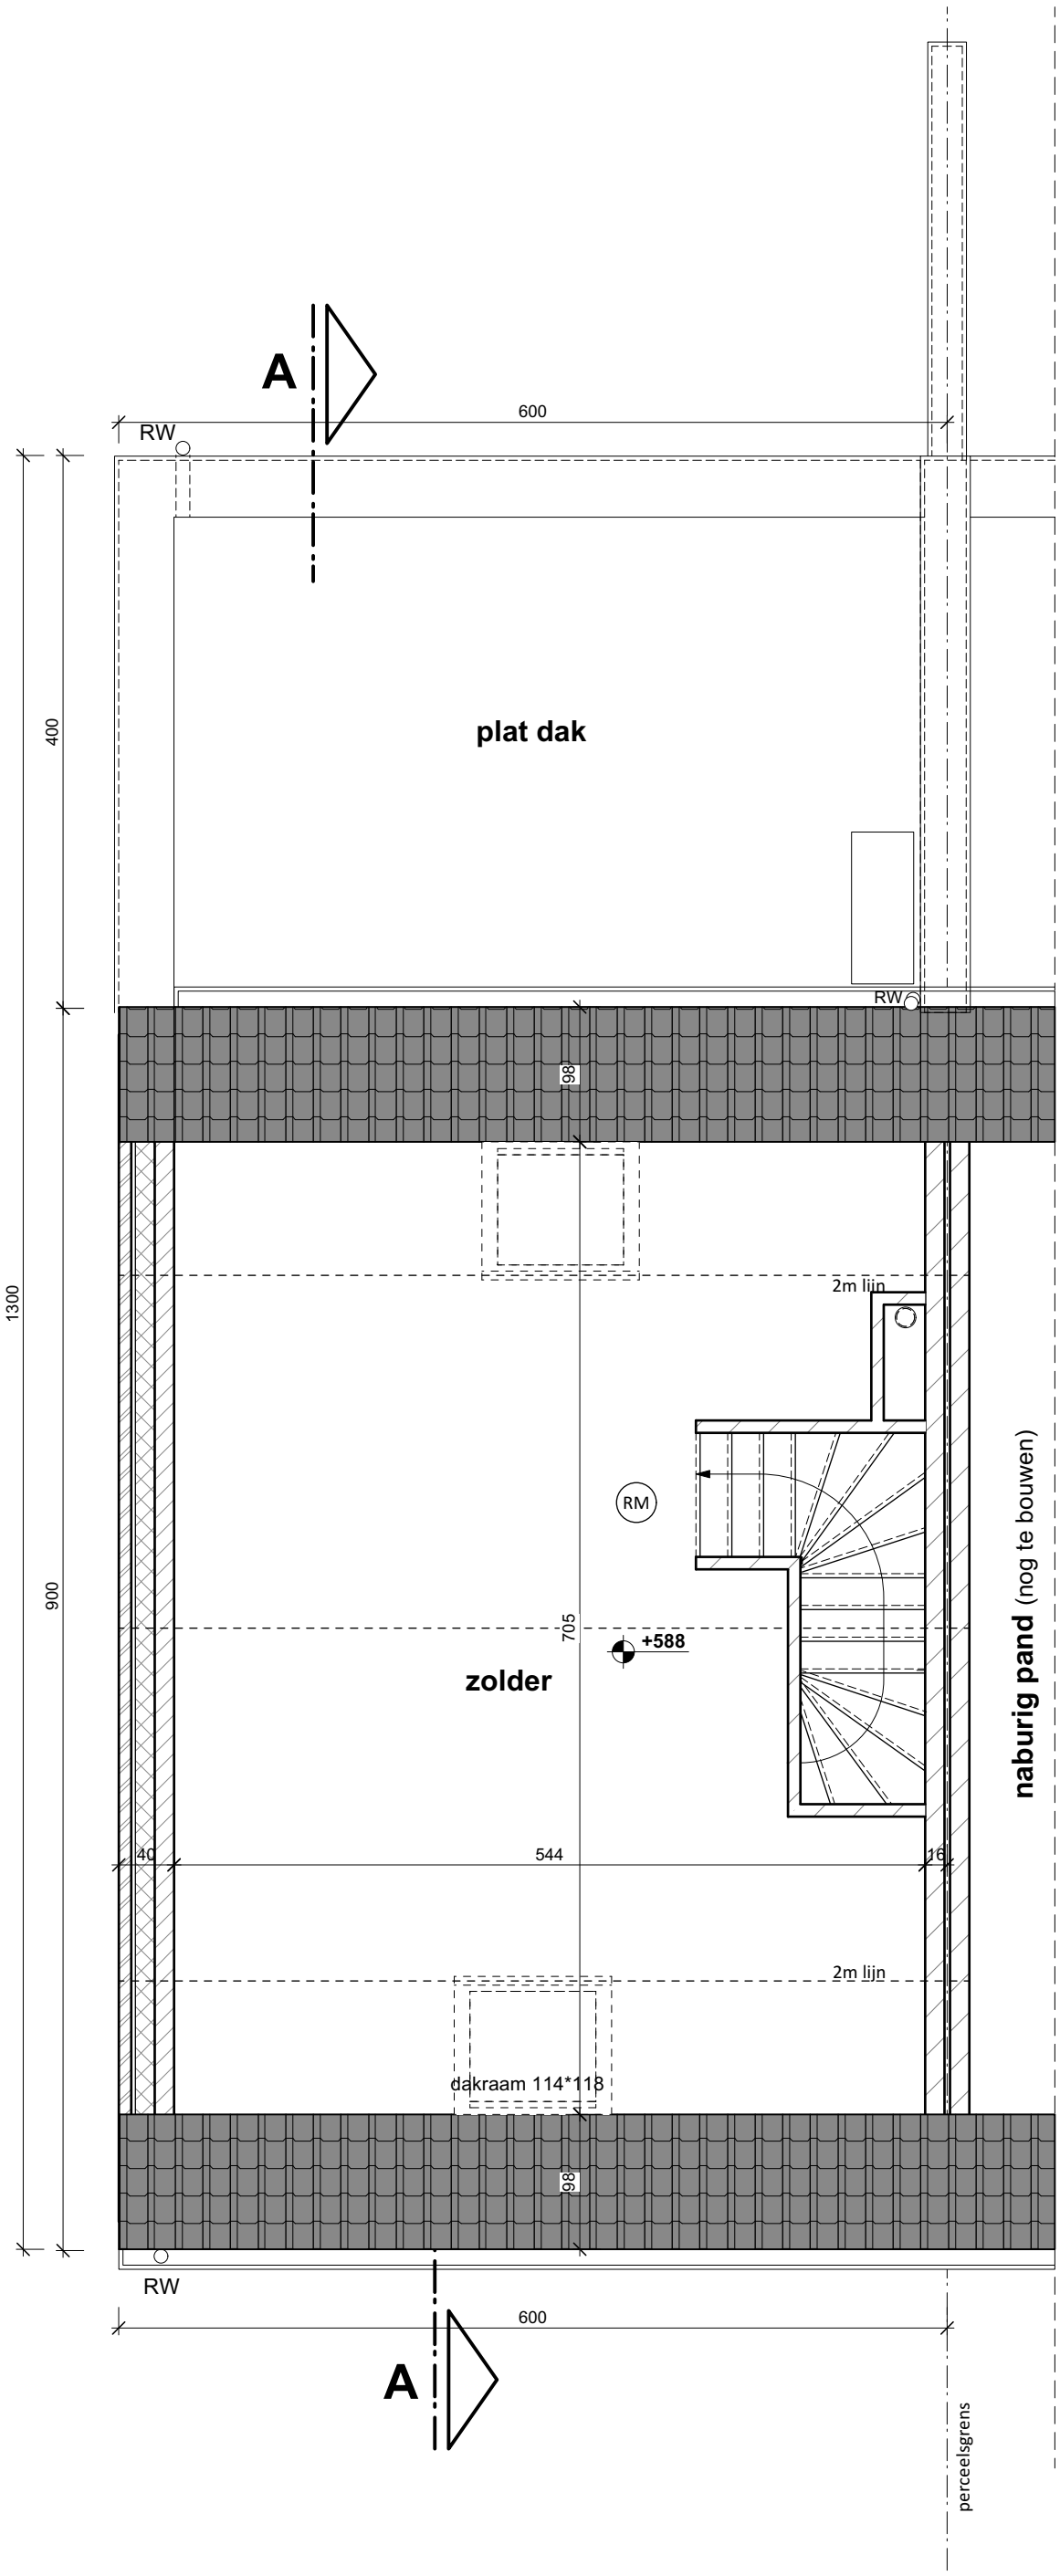

RESSIMMO
BOUWPROJECTEN
Lage Kaart 371
2930 Brasschaat
tel. 03/650.04.50
info@ressimmo.be

Kapellen - Poeldreef
lot 1

Verdieping +2 - 1:50

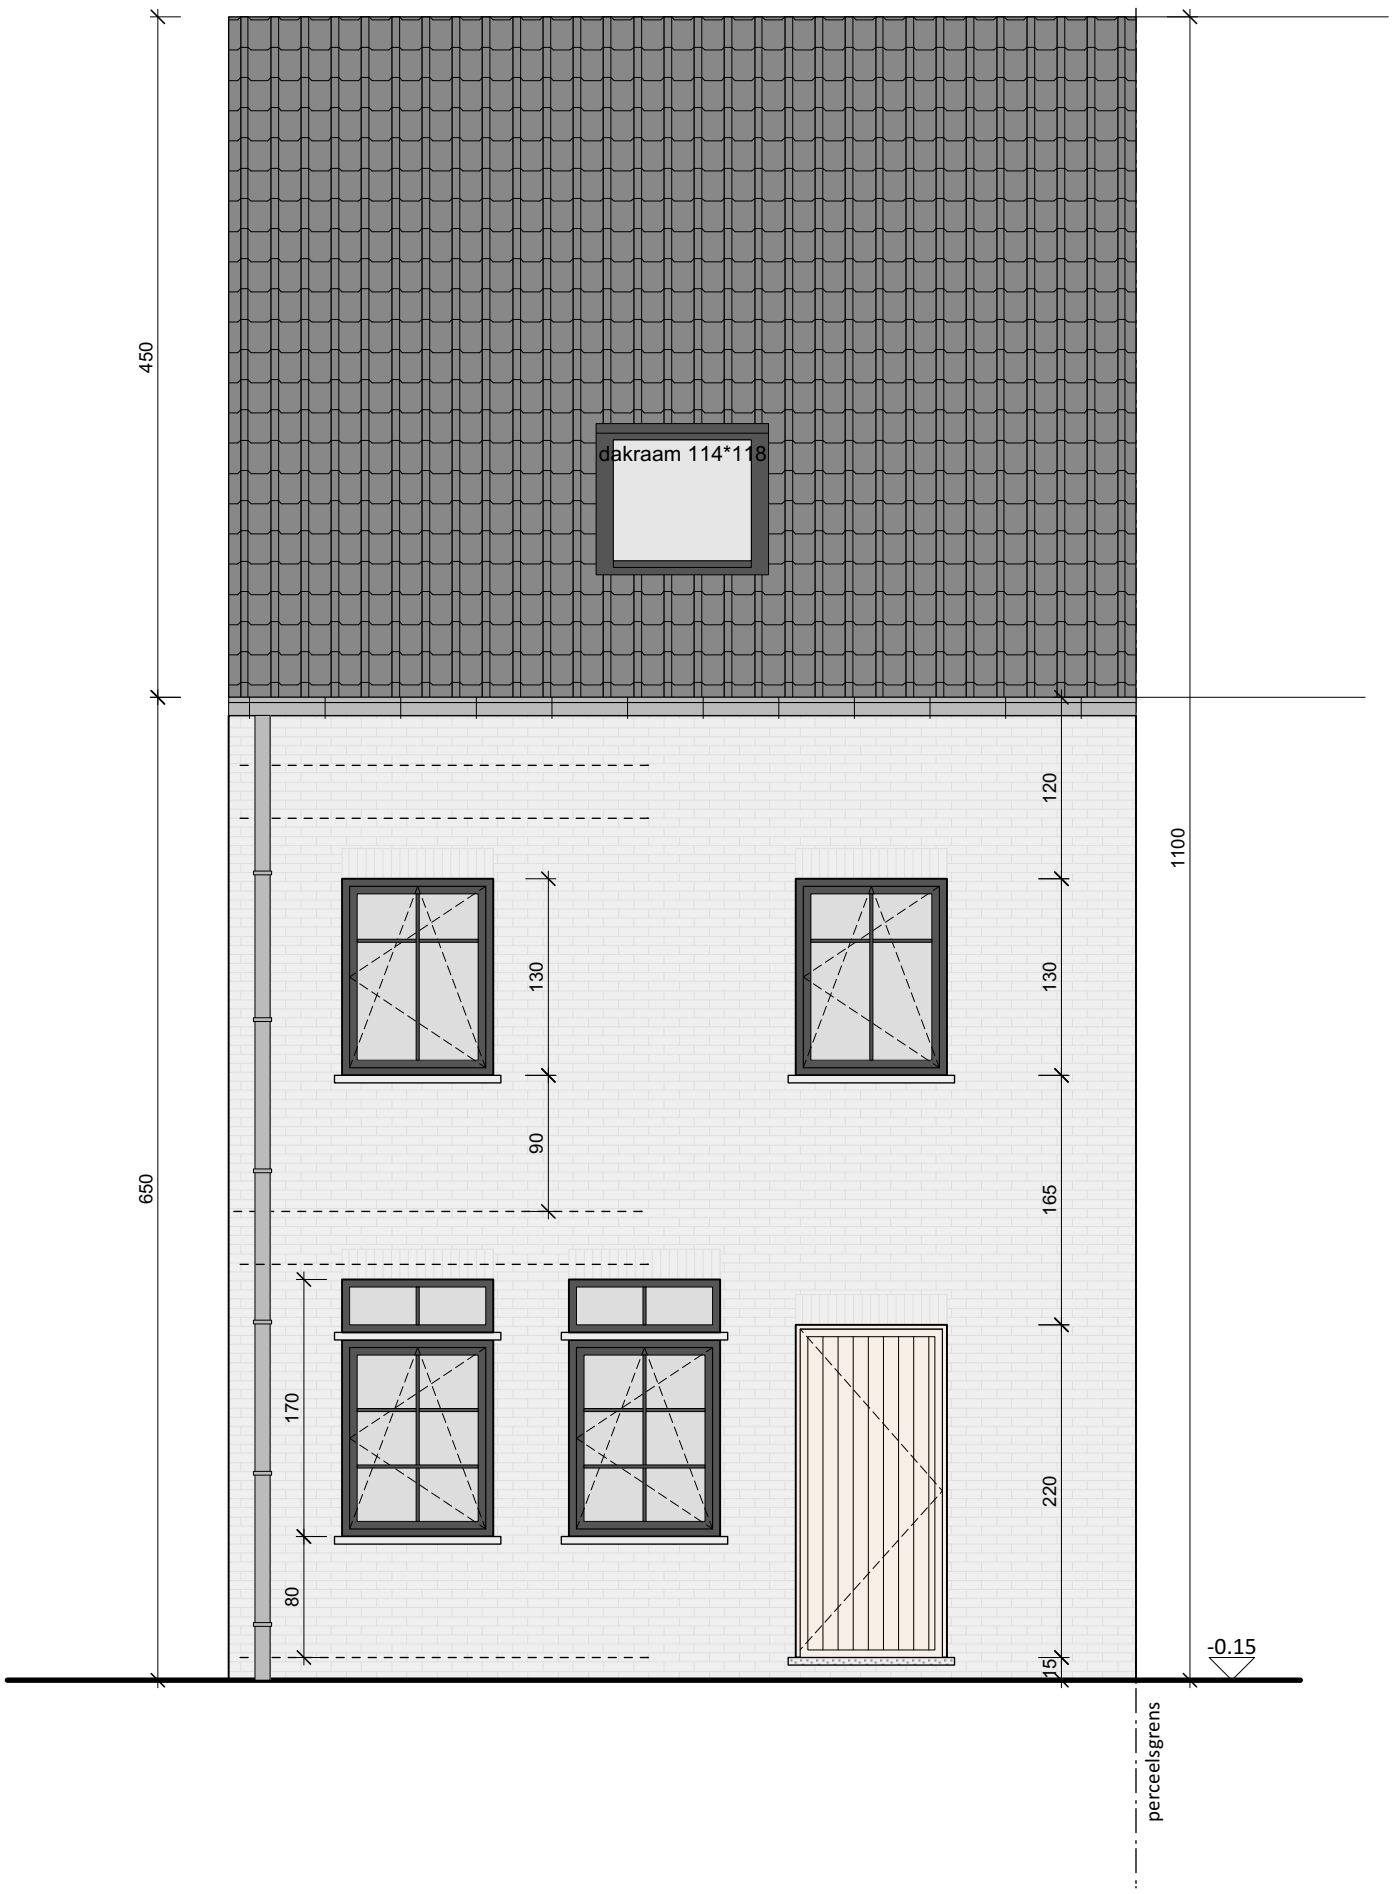

RESSIMMO
BOUWPROJECTEN
Lage Kaart 371
2930 Brasschaat
tel. 03/650.04.50
info@ressimmo.be

Kapellen - Poeldreef
lot 1

Voorgevel - 1:50

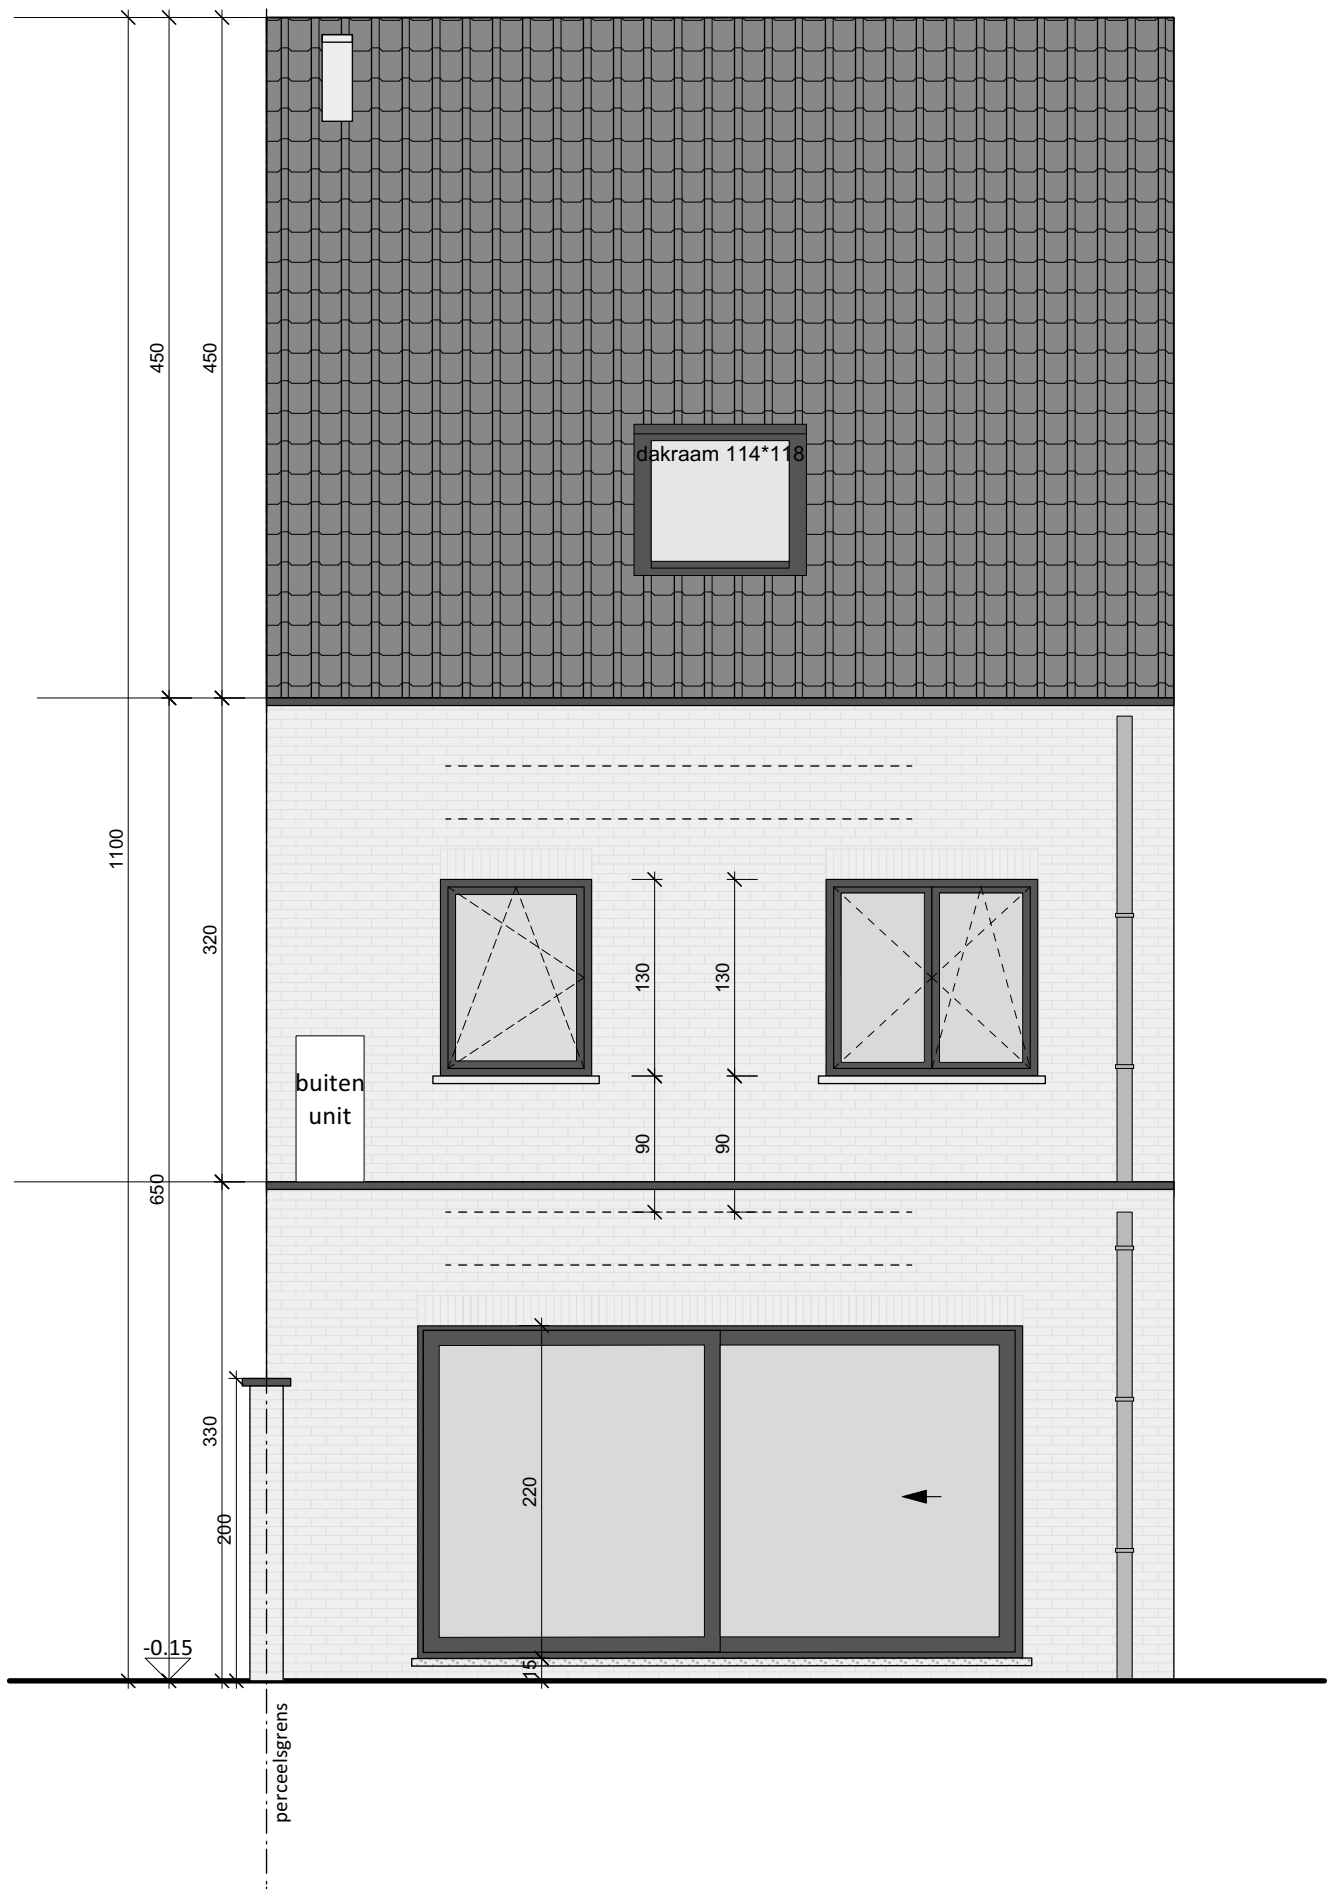

RESSIMMO
BOUWPROJECTEN
Lage Kaart 371
2930 Brasschaat
tel. 03/650.04.50
info@ressimmo.be

Kapellen - Poeldreef
lot 1

Achtergevel - 1:50

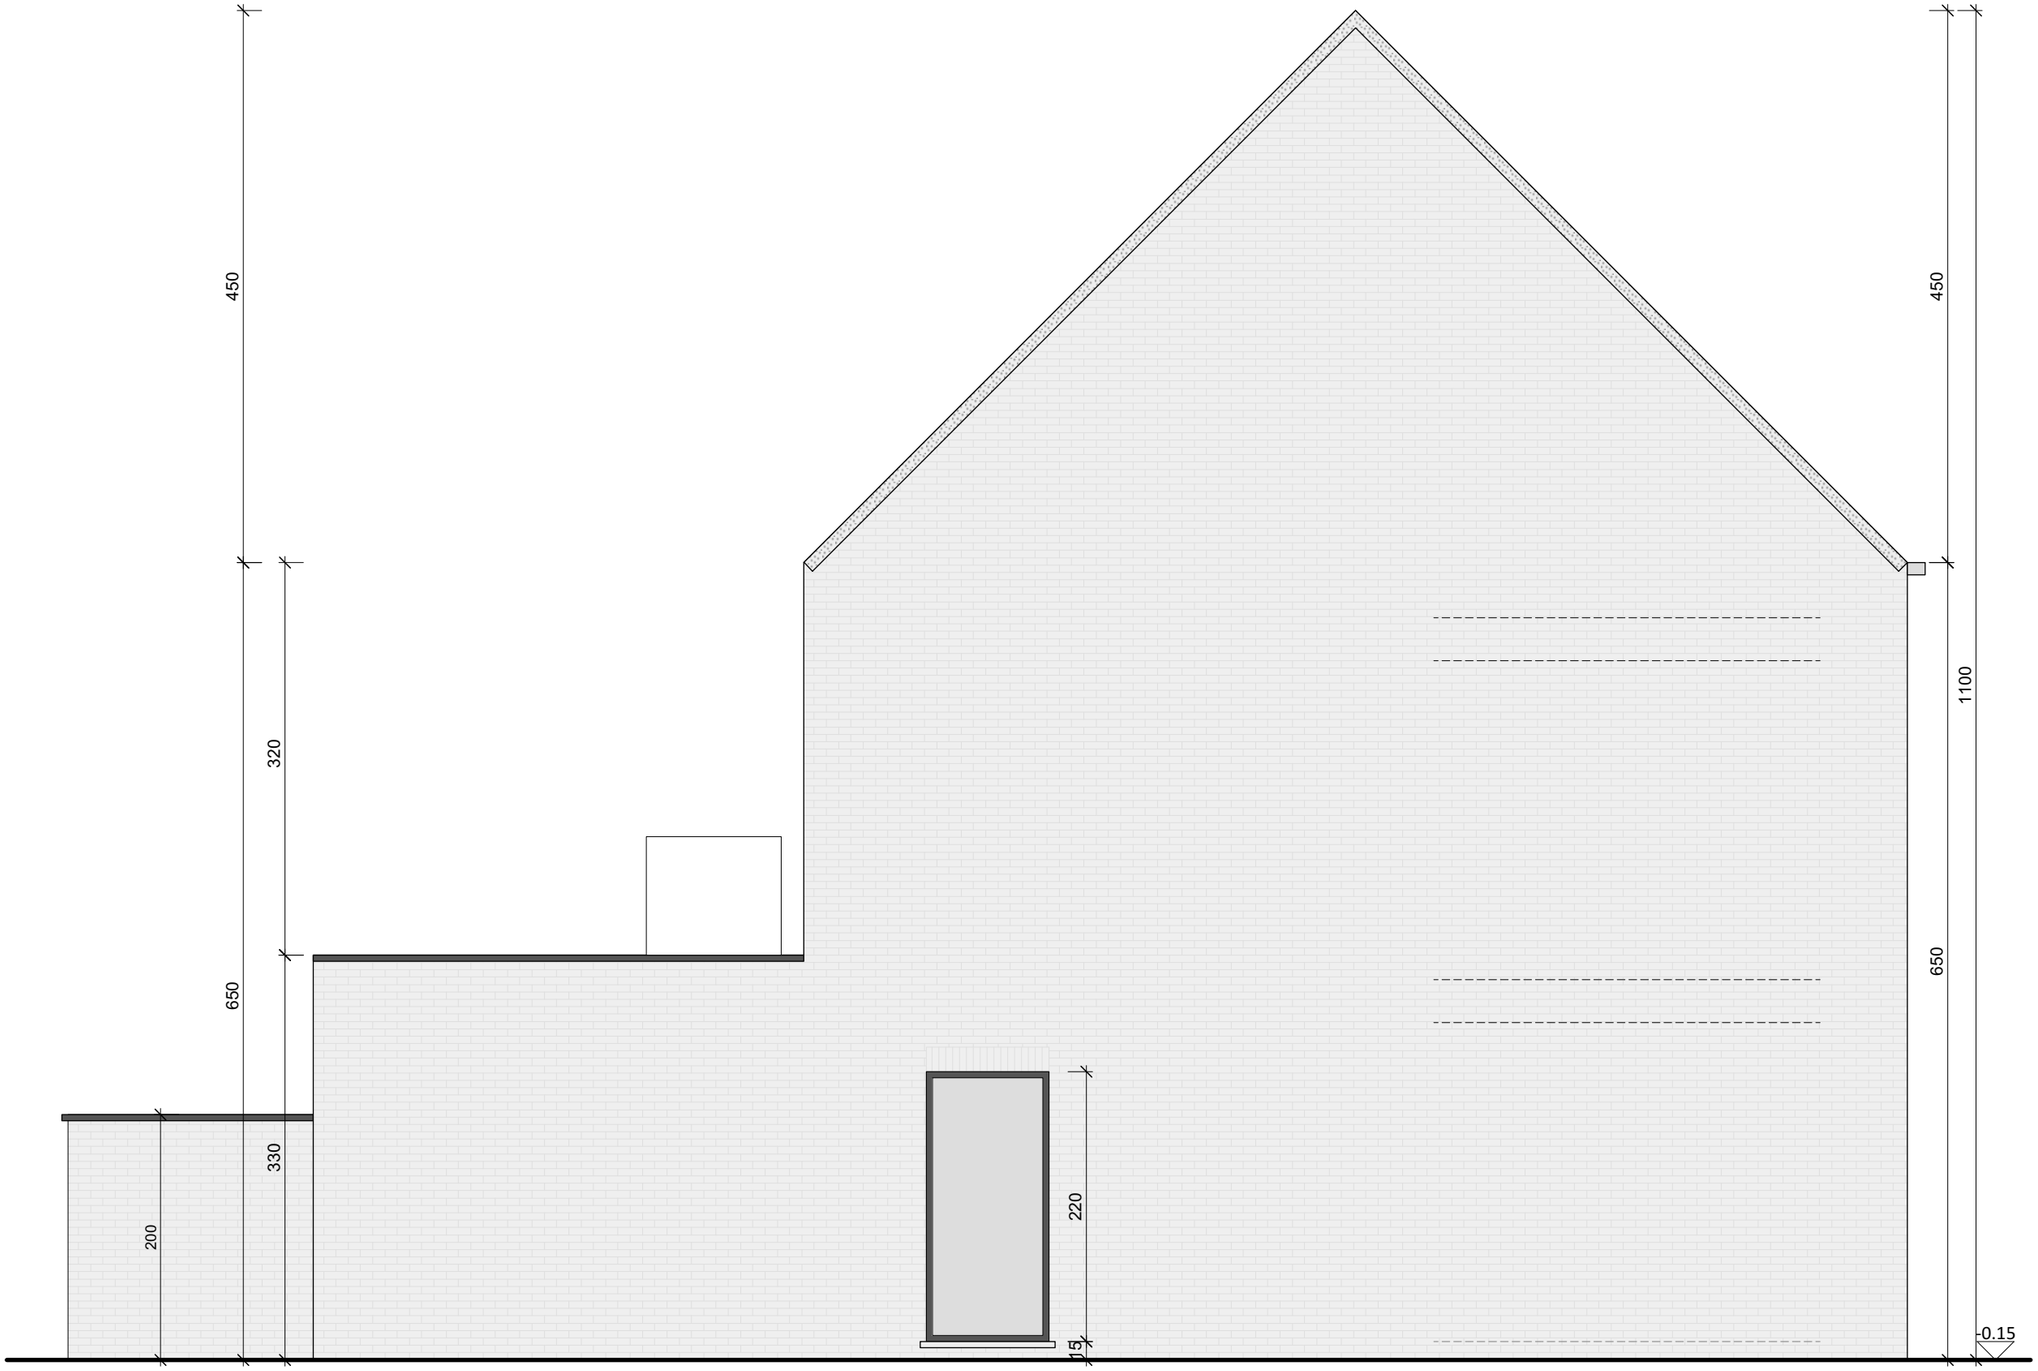

RESSIMMO
BOUWPROJECTEN

Lage Kaart 371
2930 Brasschaat
tel. 03/650.04.50
info@ressimmo.be

Kapellen - Poeldreef
lot 1

Zijgevel - 1:50