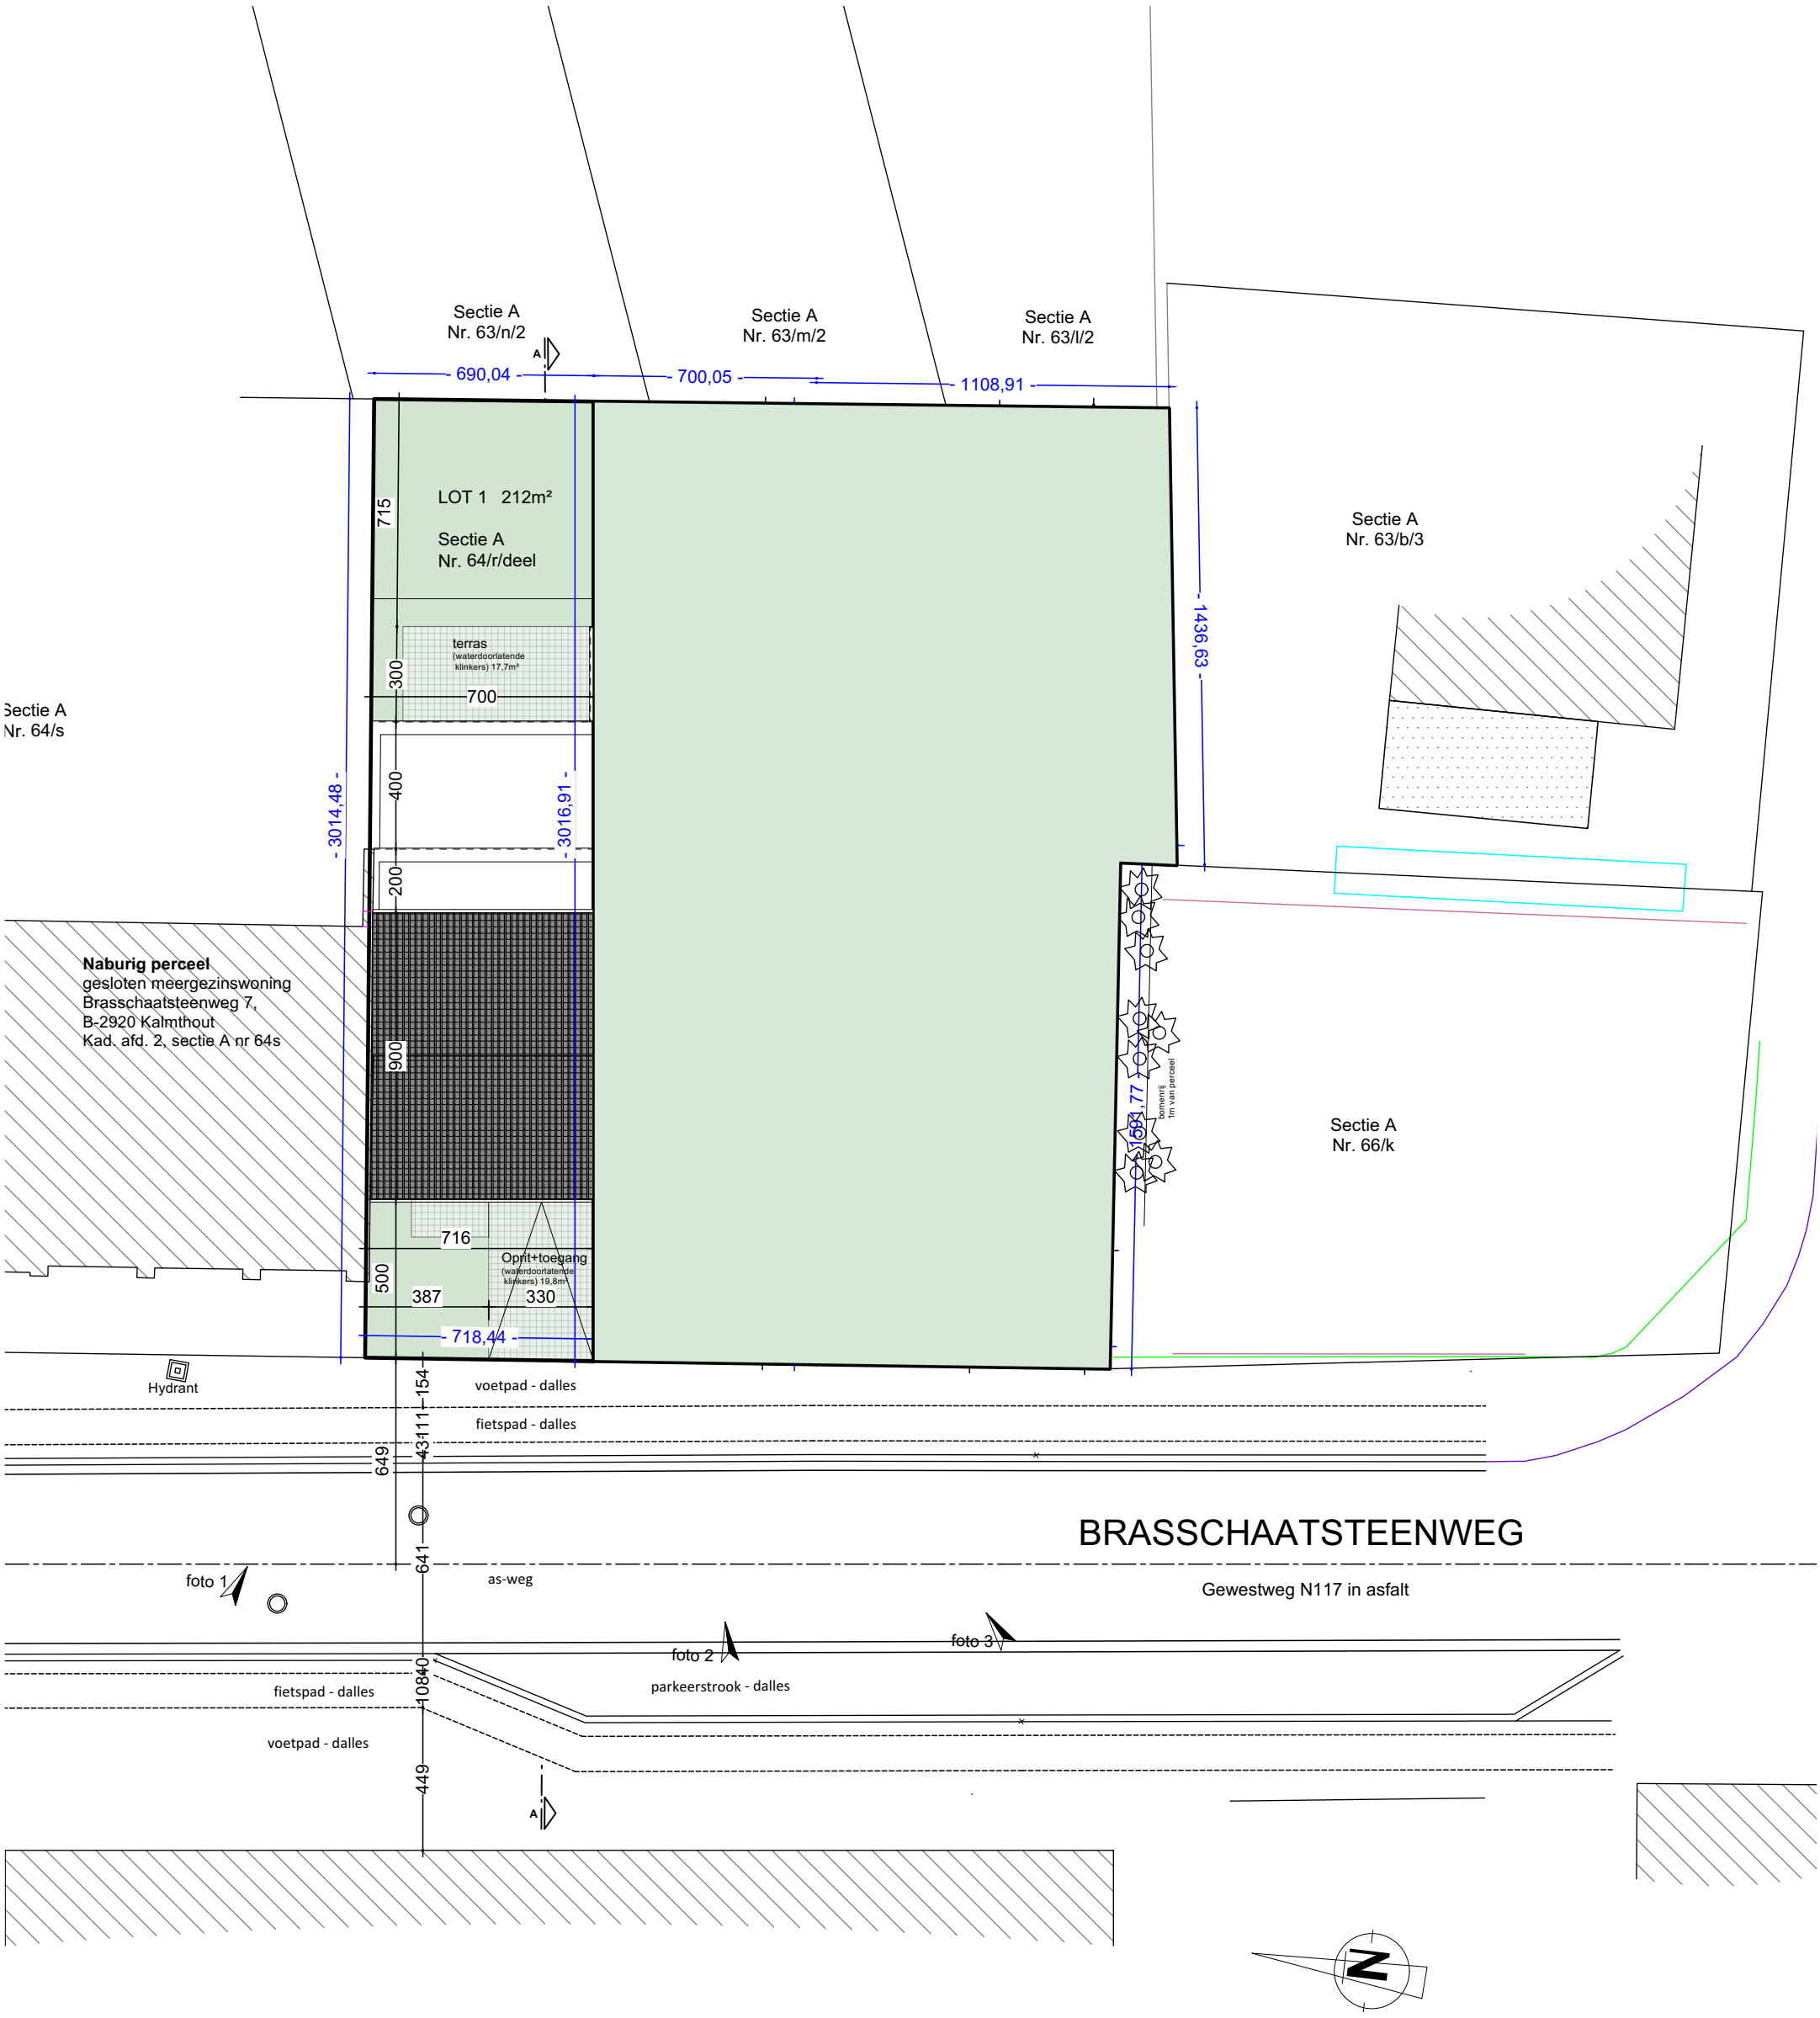

RESSIMMO
BOUWPROJECTEN

Lage Kaart 371
2930 Brasschaat
tel. 03/650.04.50
info@ressimmo.be

Brasschaatsteenweg - Kalmthout
lot 1

Inplantingsplan - 1:50

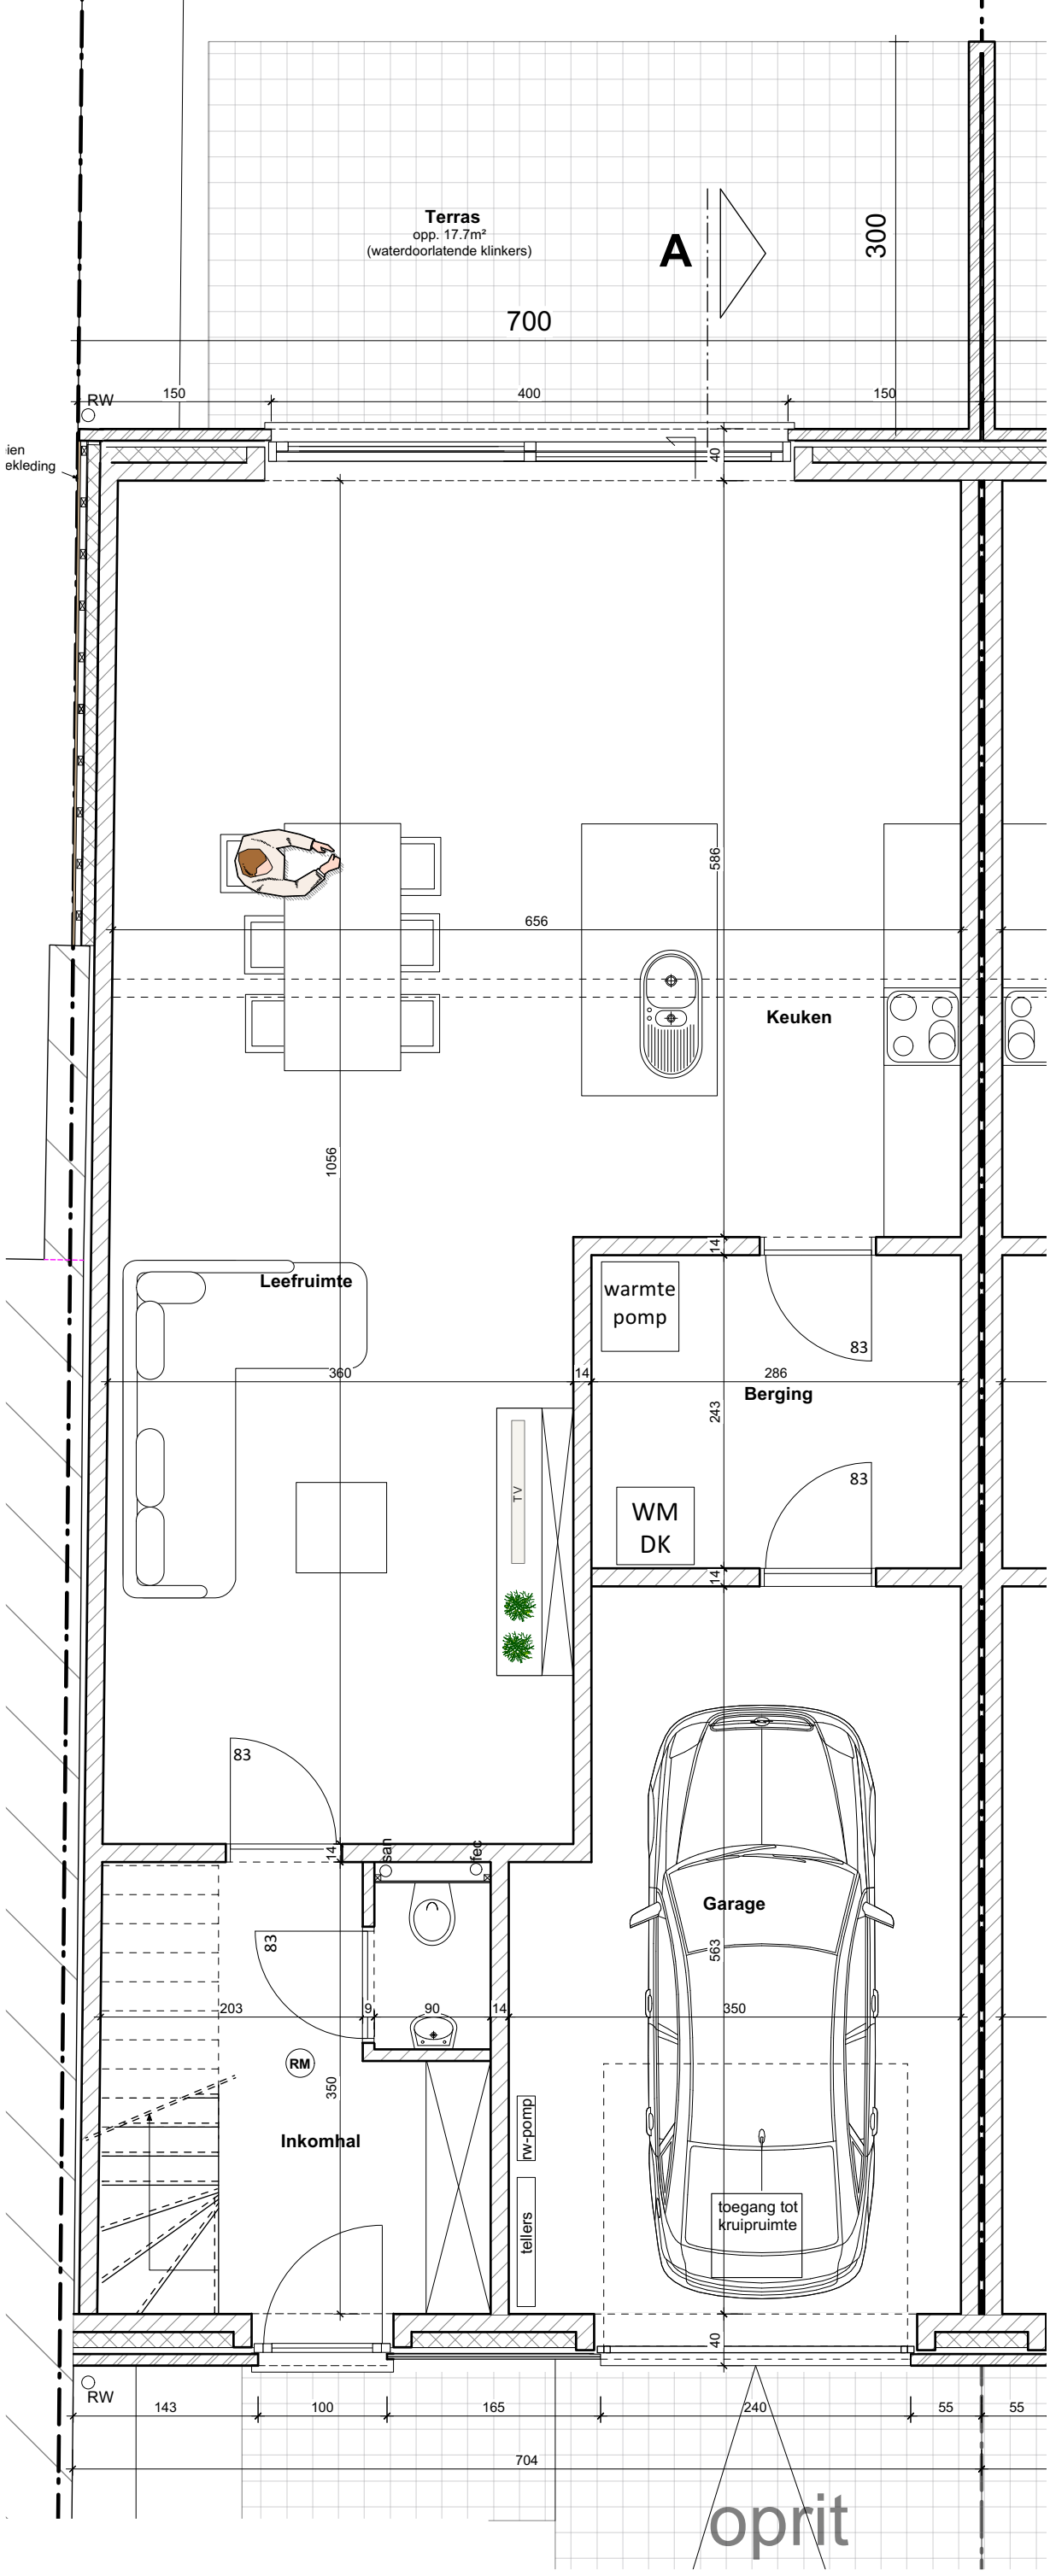

RESSIMMO
BOUWPROJECTEN

Lage Kaart 371
2930 Brasschaat
tel. 03/650.04.50
info@ressimmo.be

Brasschaatsteenweg - Kalmthout
lot 1

Gelijkvloers - 1:50

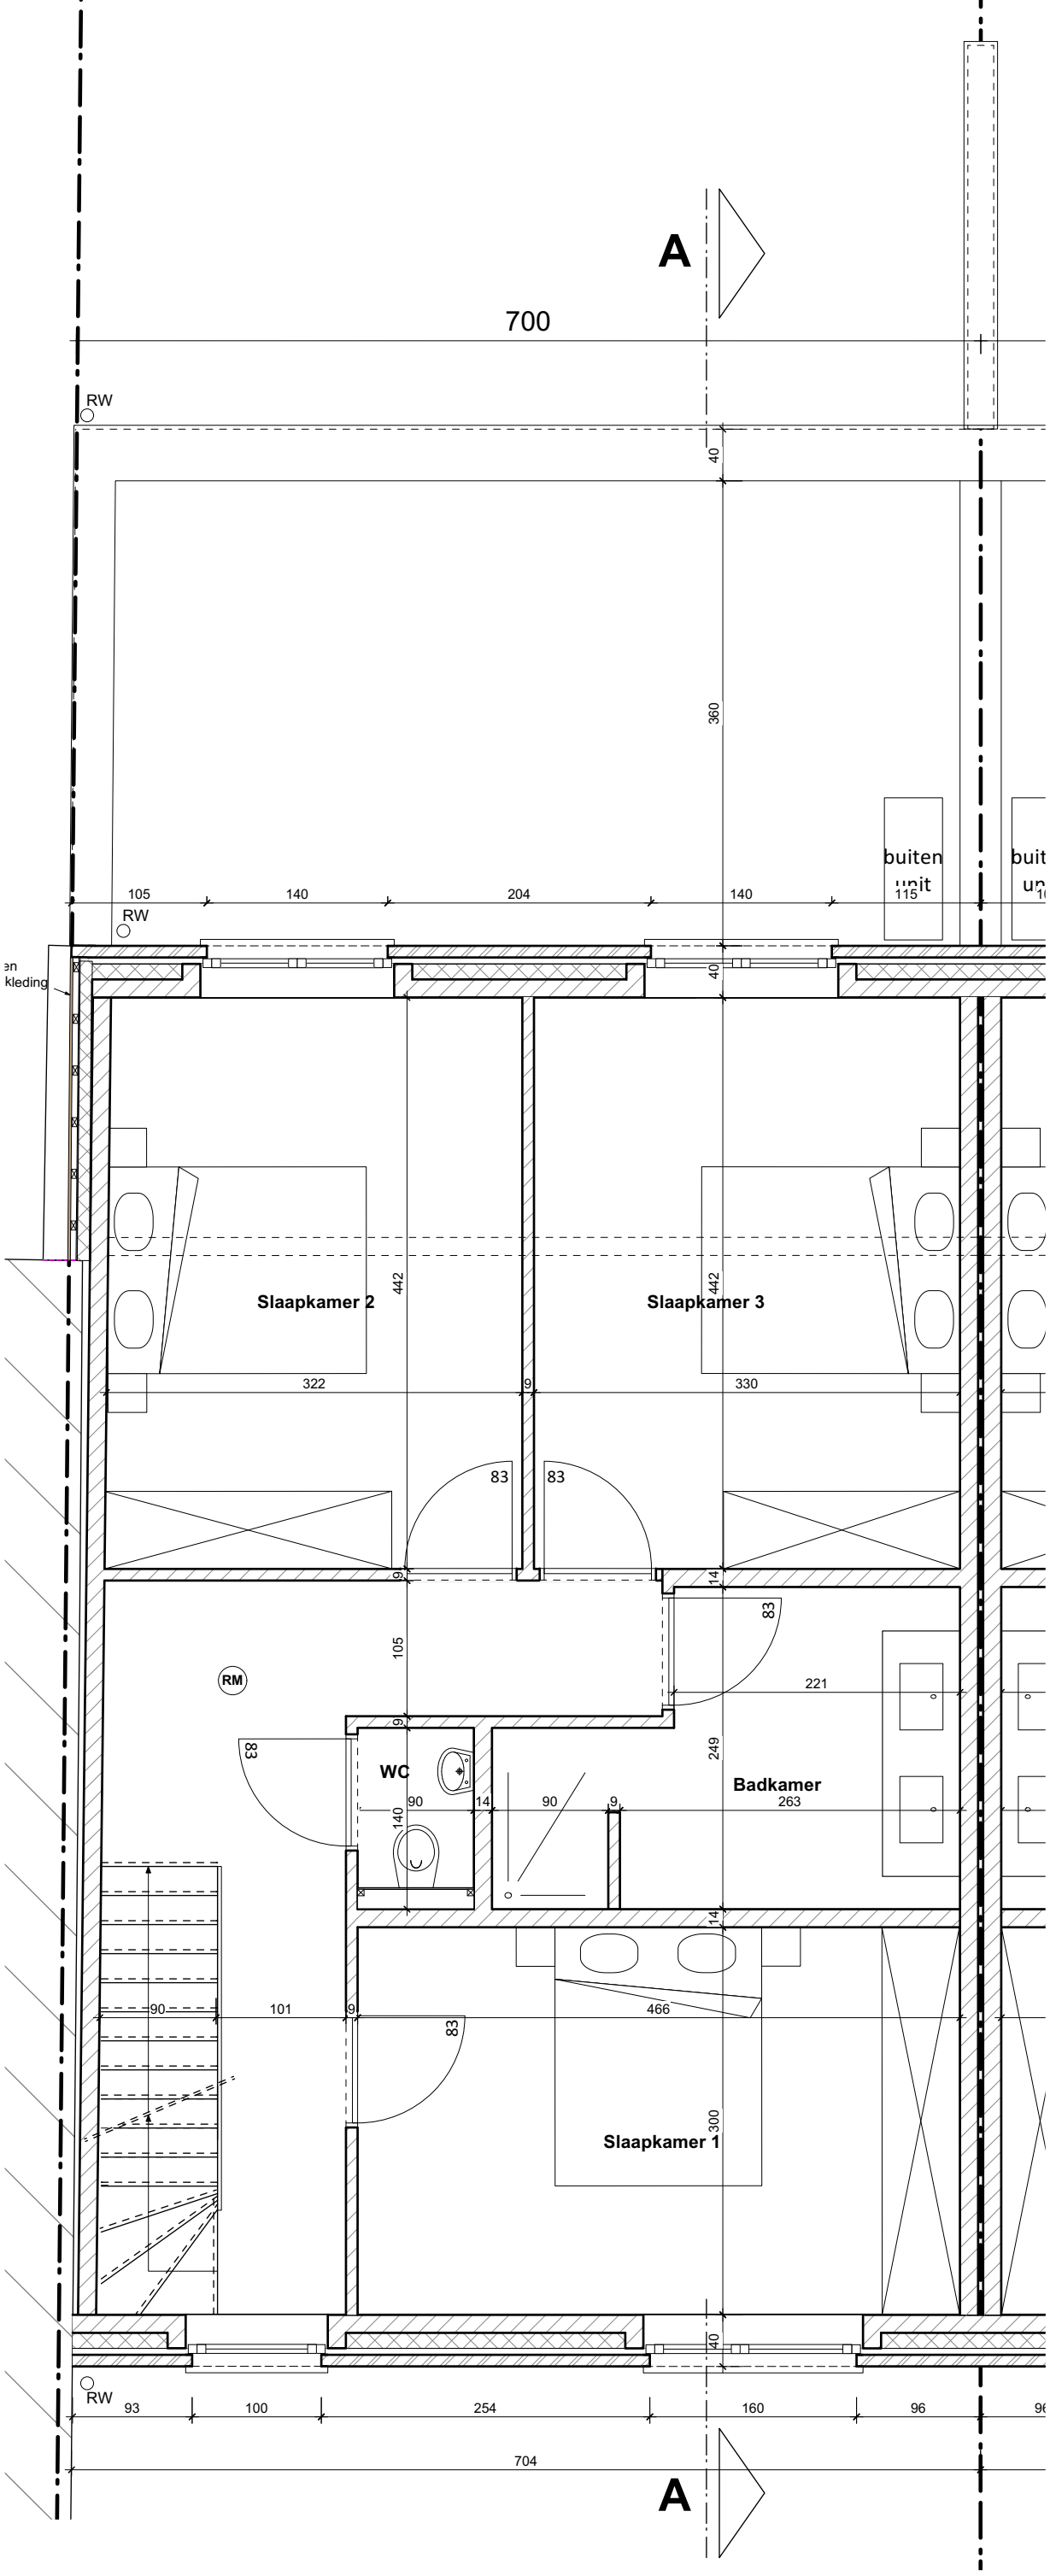

RESSIMMO
BOUWPROJECTEN

Lage Kaart 371
2930 Brasschaat
tel. 03/650.04.50
info@ressimmo.be

Brasschaatsteenweg - Kalmthout
lot 1

Verdiep +1 - 1:50

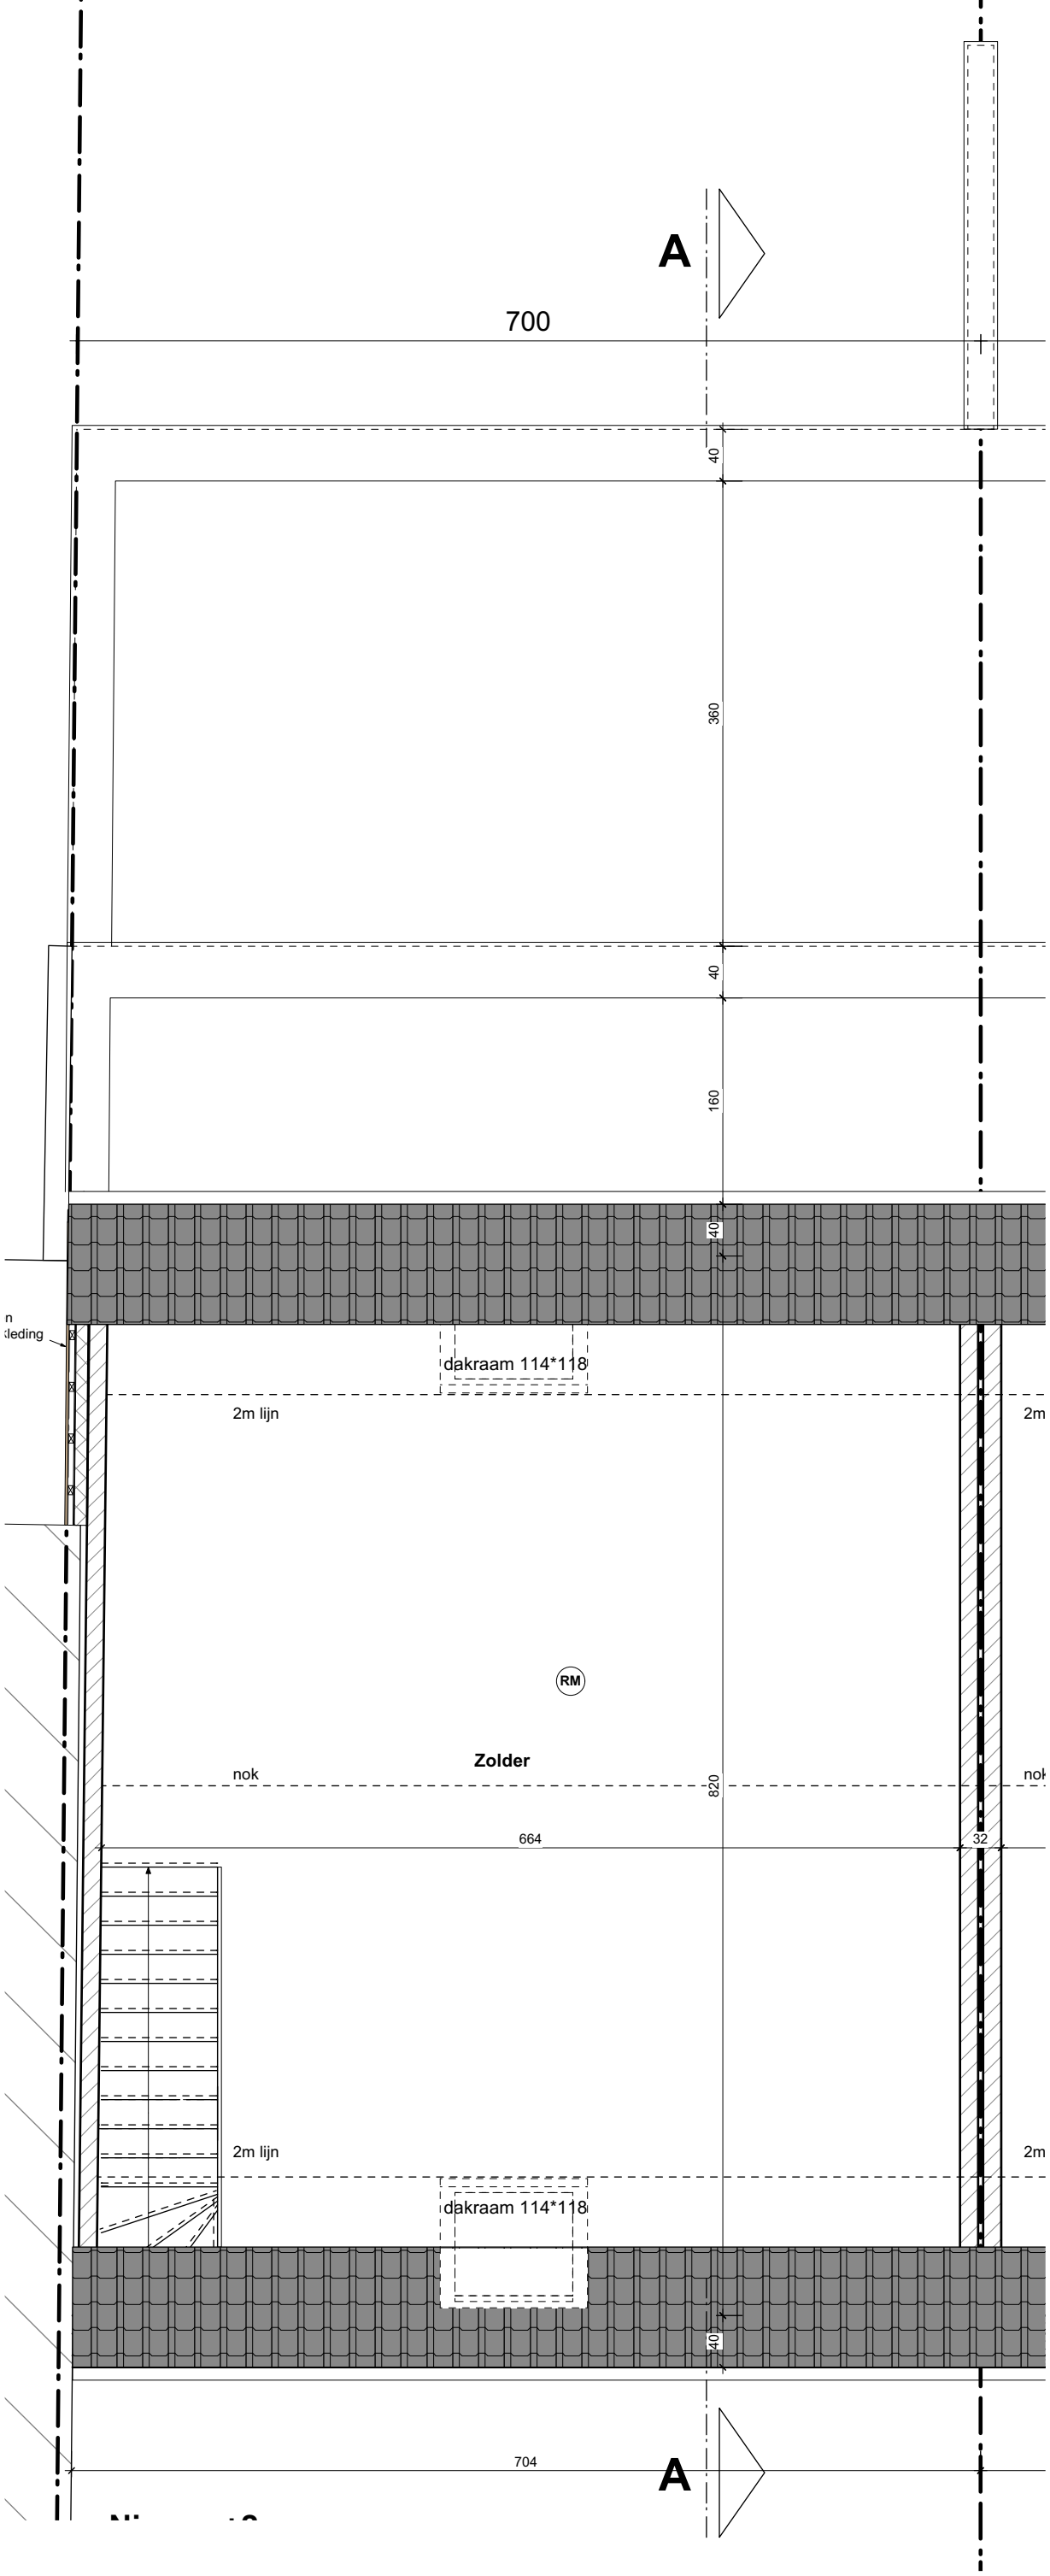

RESSIMMO
BOUWPROJECTEN
Lage Kaart 371
2930 Brasschaat
tel. 03/650.04.50
info@ressimmo.be

Brasschaatsteenweg - Kalmthout
lot 1

Verdiep +2 - 1:50

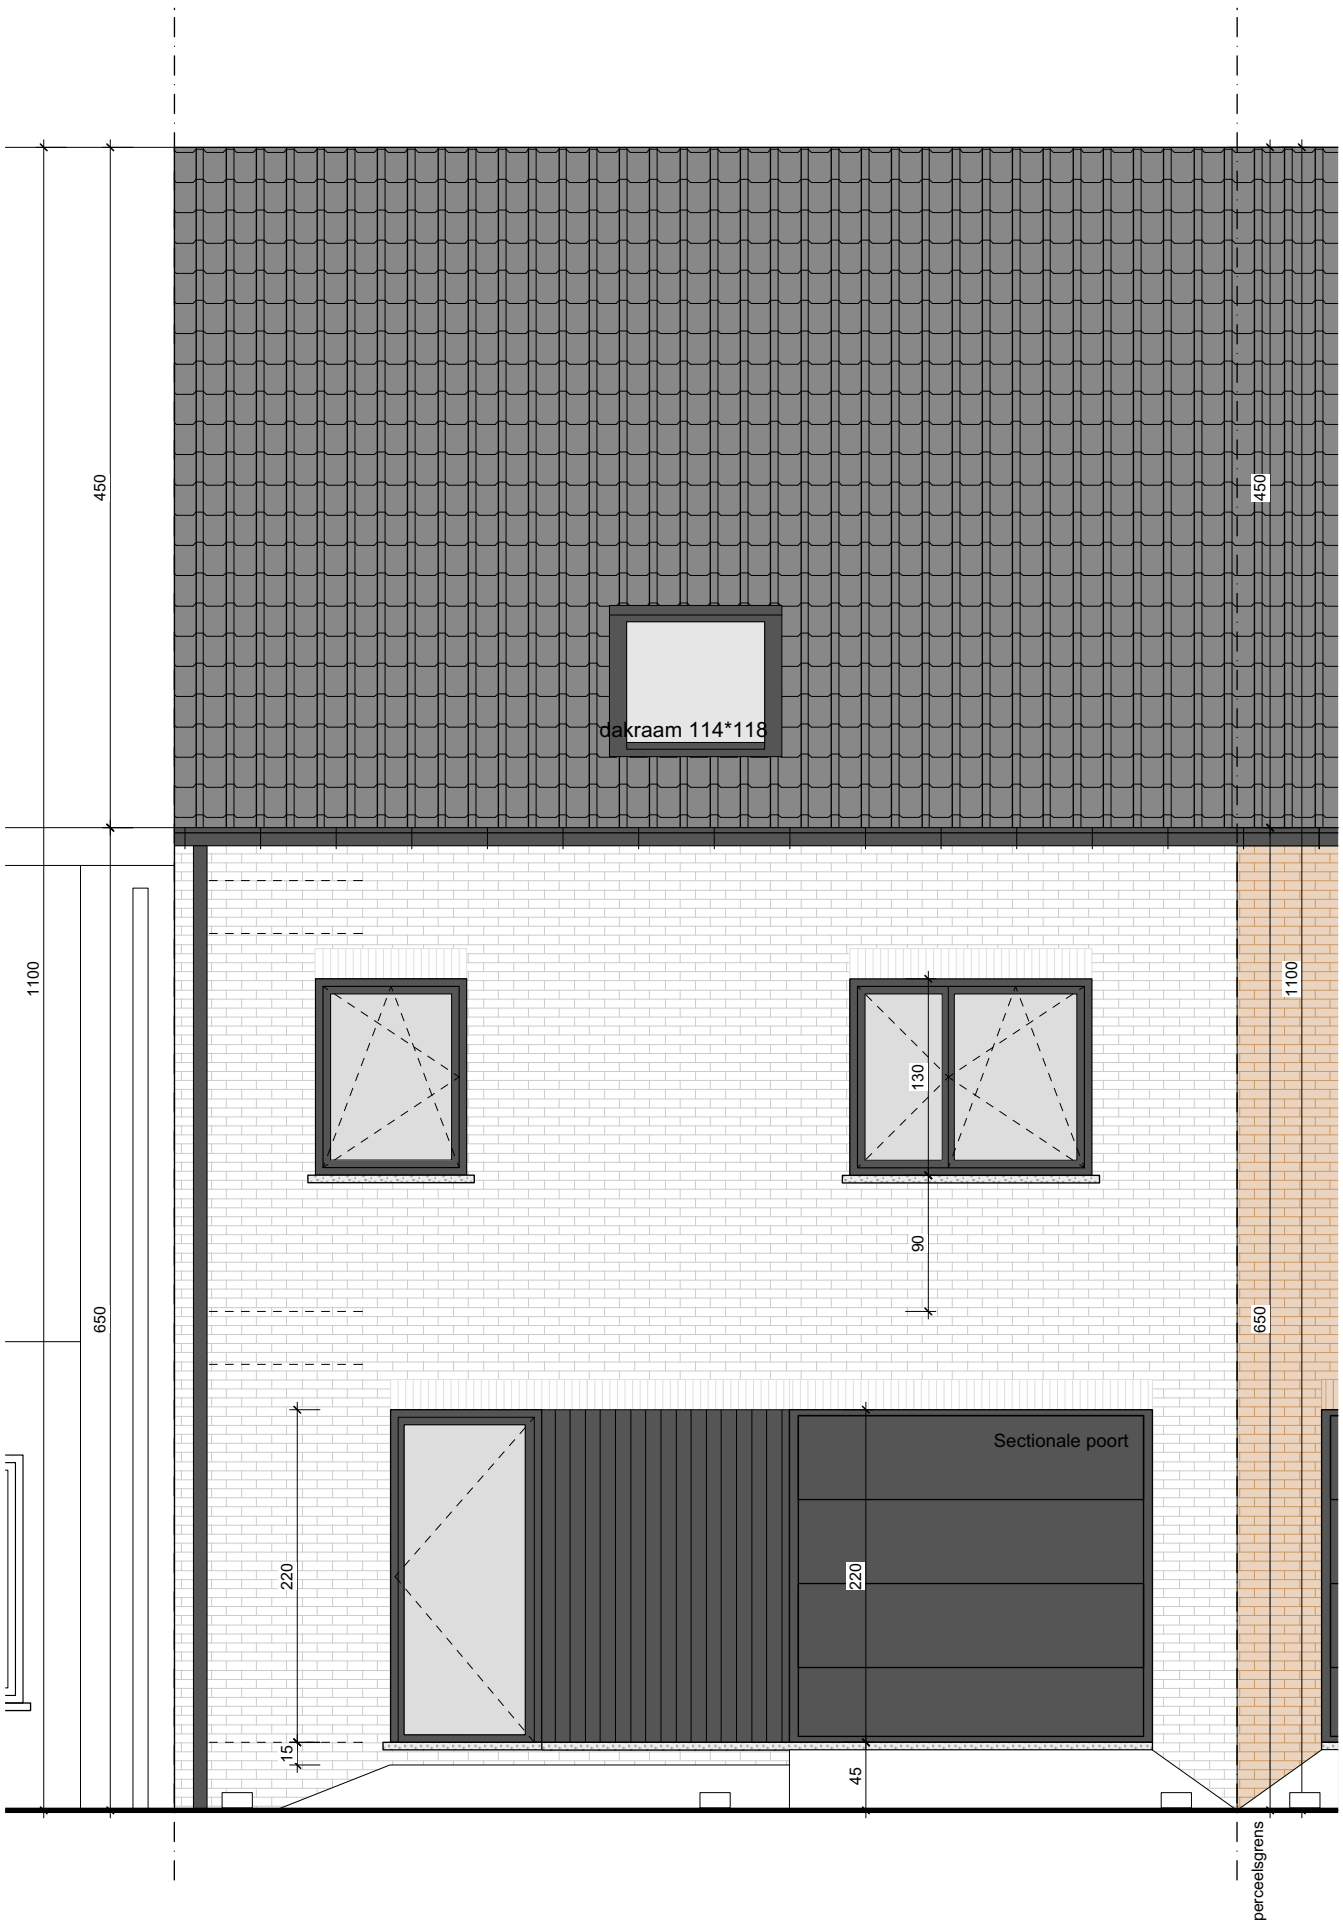

RESSIMMO
BOUWPROJECTEN
Lage Kaart 371
2930 Brasschaat
tel. 03/650.04.50
info@ressimmo.be

Brasschaatsteenweg - Kalmthout
lot 1

Voorgevel - 1:50

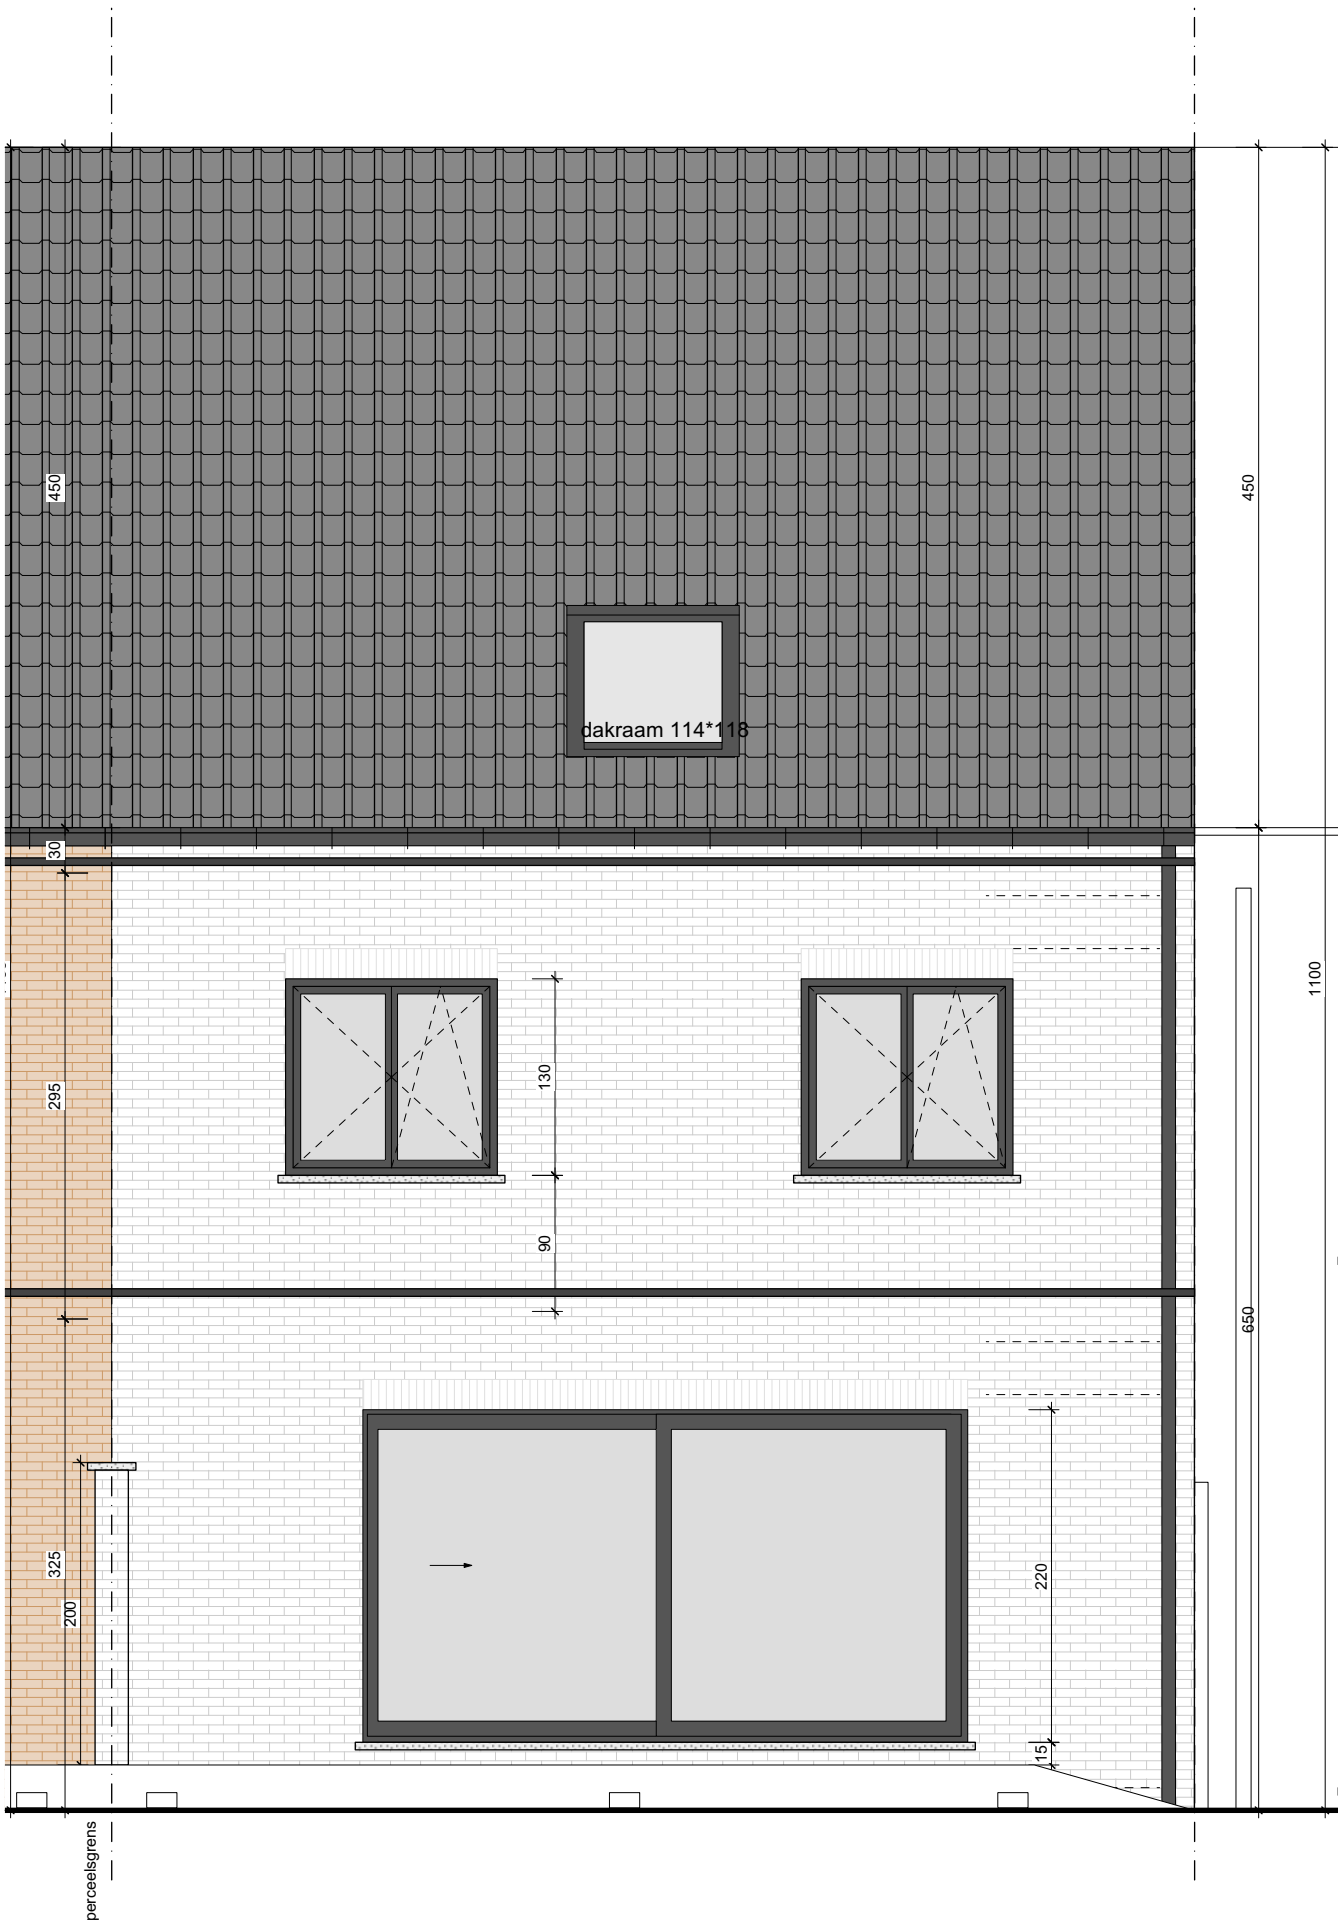

RESSIMMO
BOUWPROJECTEN
Lage Kaart 371
2930 Brasschaat
tel. 03/650.04.50
info@ressimmo.be

Brasschaatsteenweg - Kalmthout
lot 1

Achtergevel - 1:50

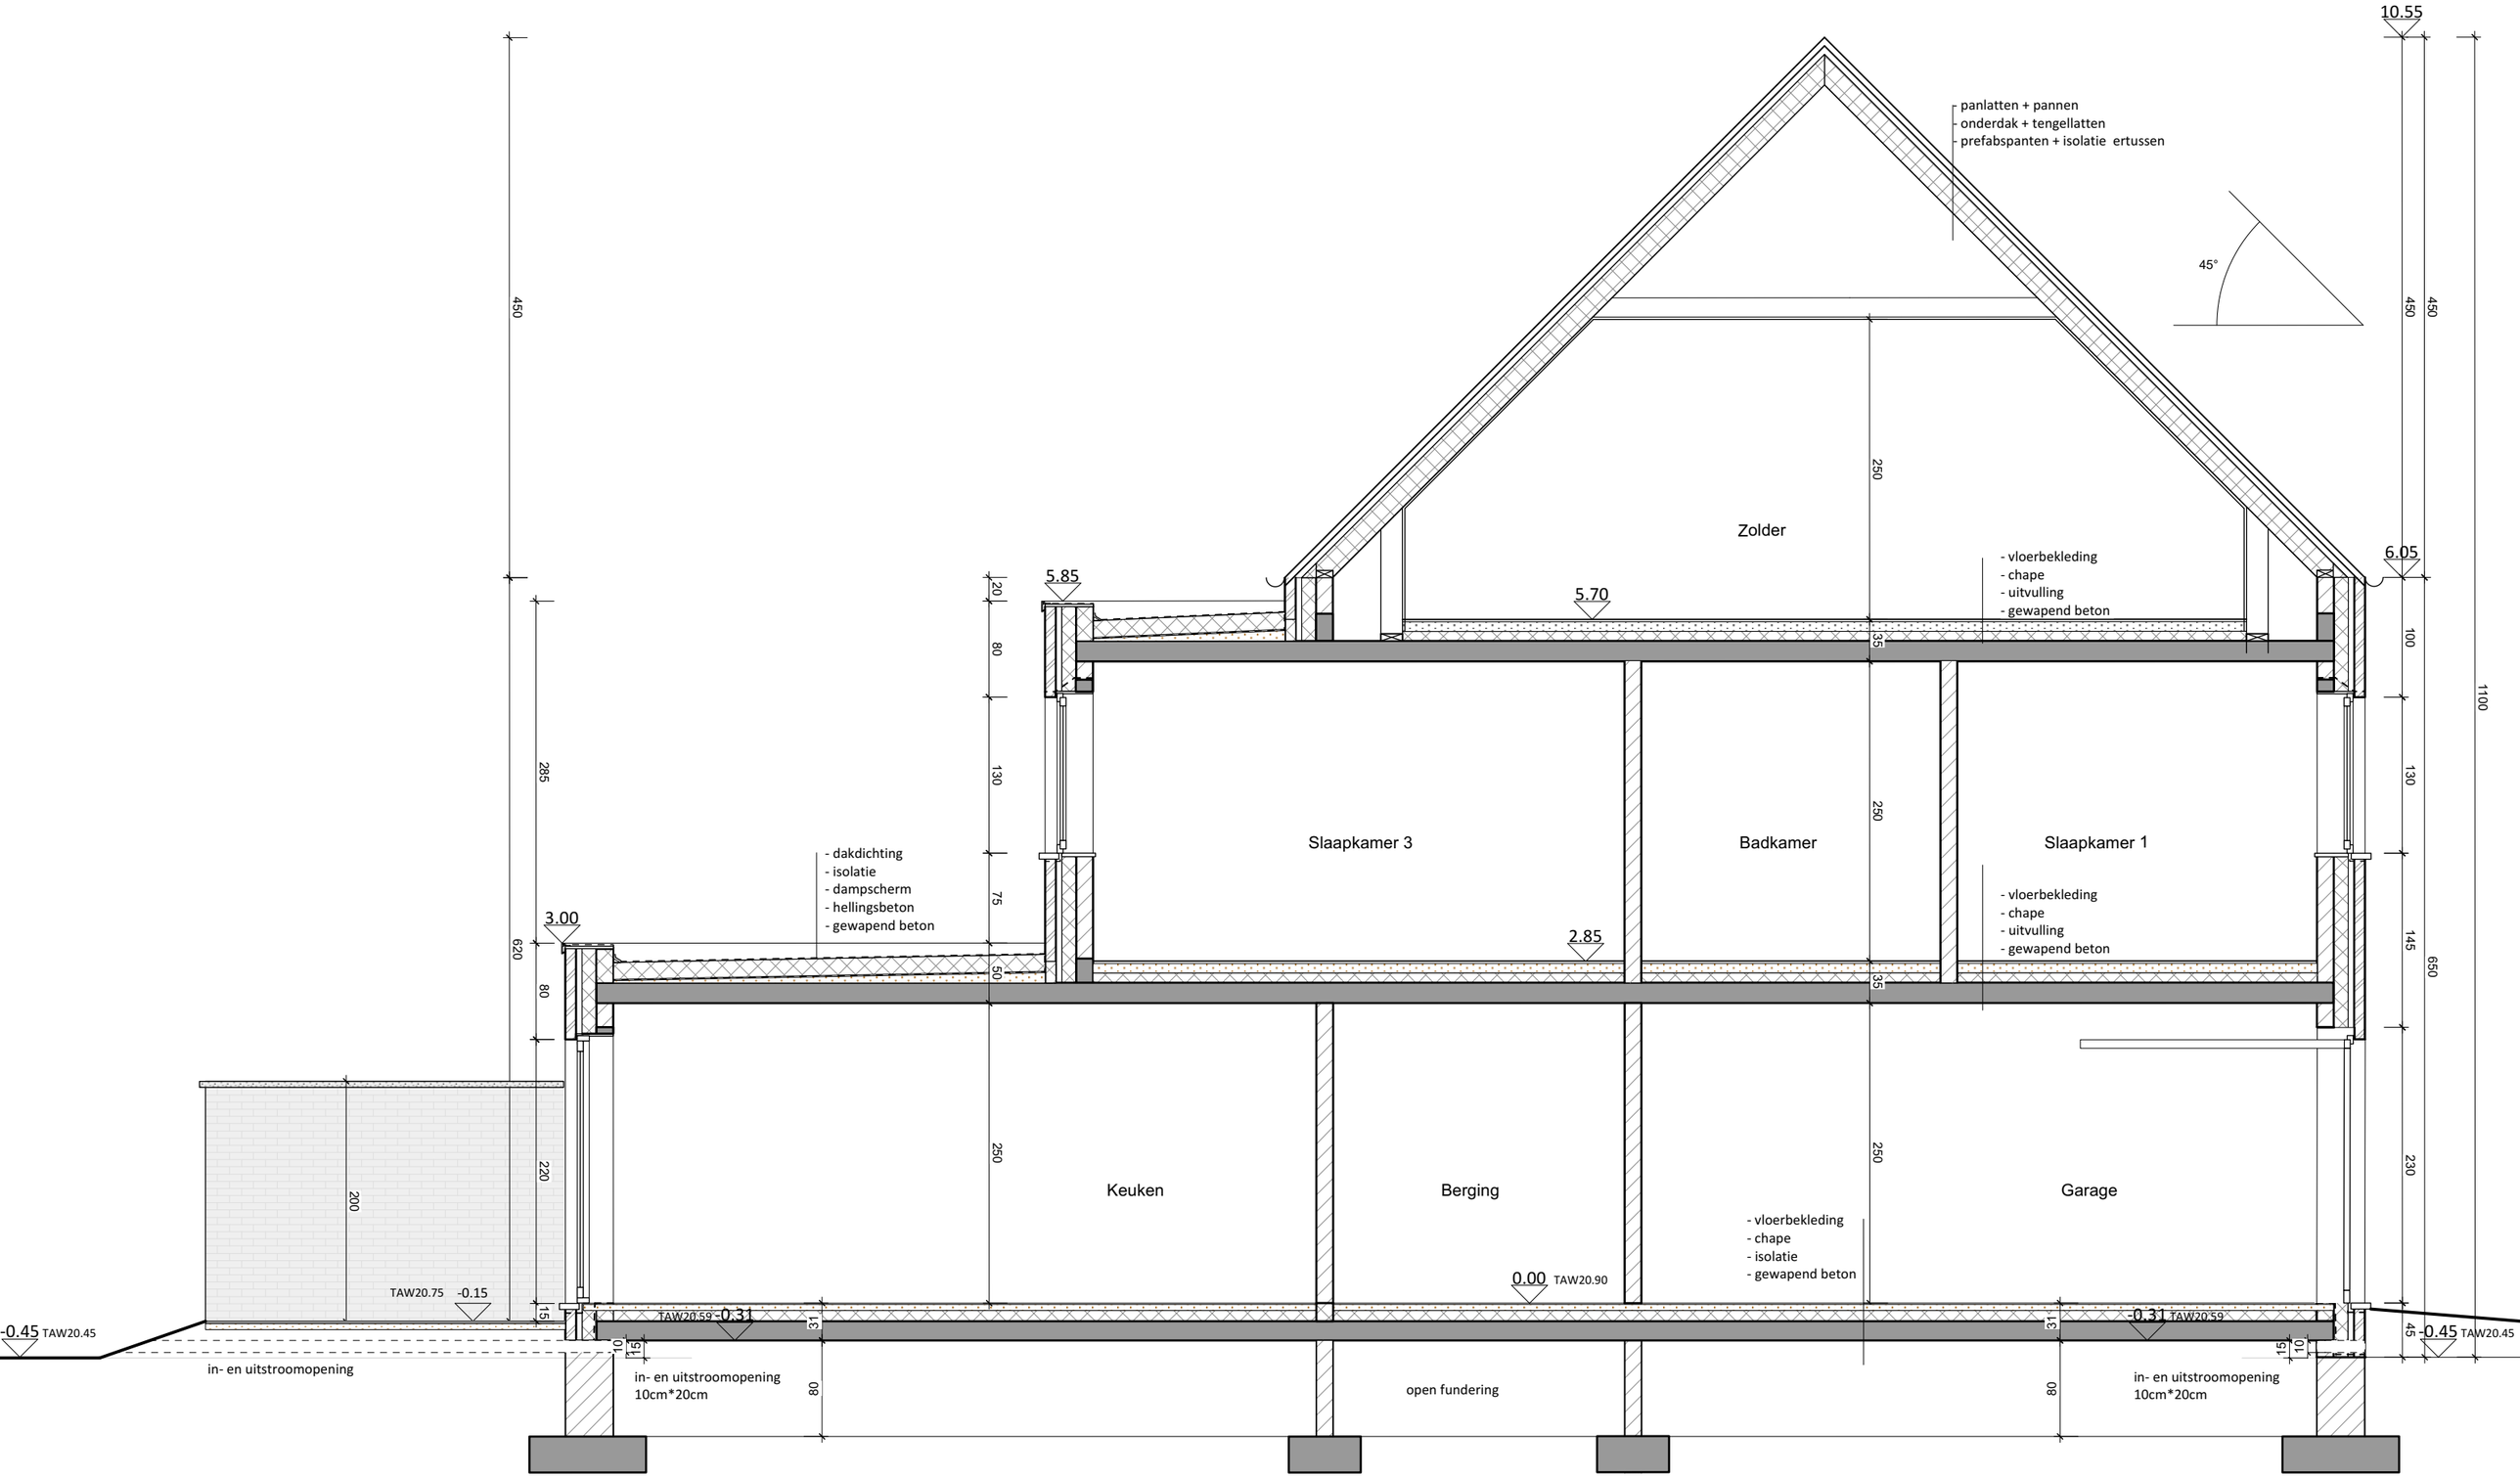

RESSIMMO
BOUWPROJECTEN

Lage Kaart 371
2930 Brasschaat
tel. 03/650.04.50
info@ressimmo.be

Brasschaatsteenweg - Kalmthout
lot 1

Snede A-A - 1:50