


'KAARTSE BOSSEN'

Lage Kaart 528
2930 Brasschaat

WONING B - inplanting

oppervlakte perceel: $550m^2$

oppervlakte gelijkvloers: $137m^2$
oppervlakte verdieping 1: $91m^2$
oppervlakte terras: $28m^2$

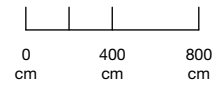

Dit plan en de afmetingen zijn indicatief en onderhevig aan wijzigingen in het kader van het bouwproces. Exacte maatvoering kan pas bepaald worden na afronding van de studies, technieken, stabiliteit, akoestiek en EPB. Alle meubilair en ingemaakte kasten zijn niet inbegrepen en worden louter ter illustratie afgebeeld.




Ressimmo NV

Lage Kaart 371
2930 Brasschaat



Frederik
Dierckxsens
Architects

DAVID MEEUS ARCHITECTEN

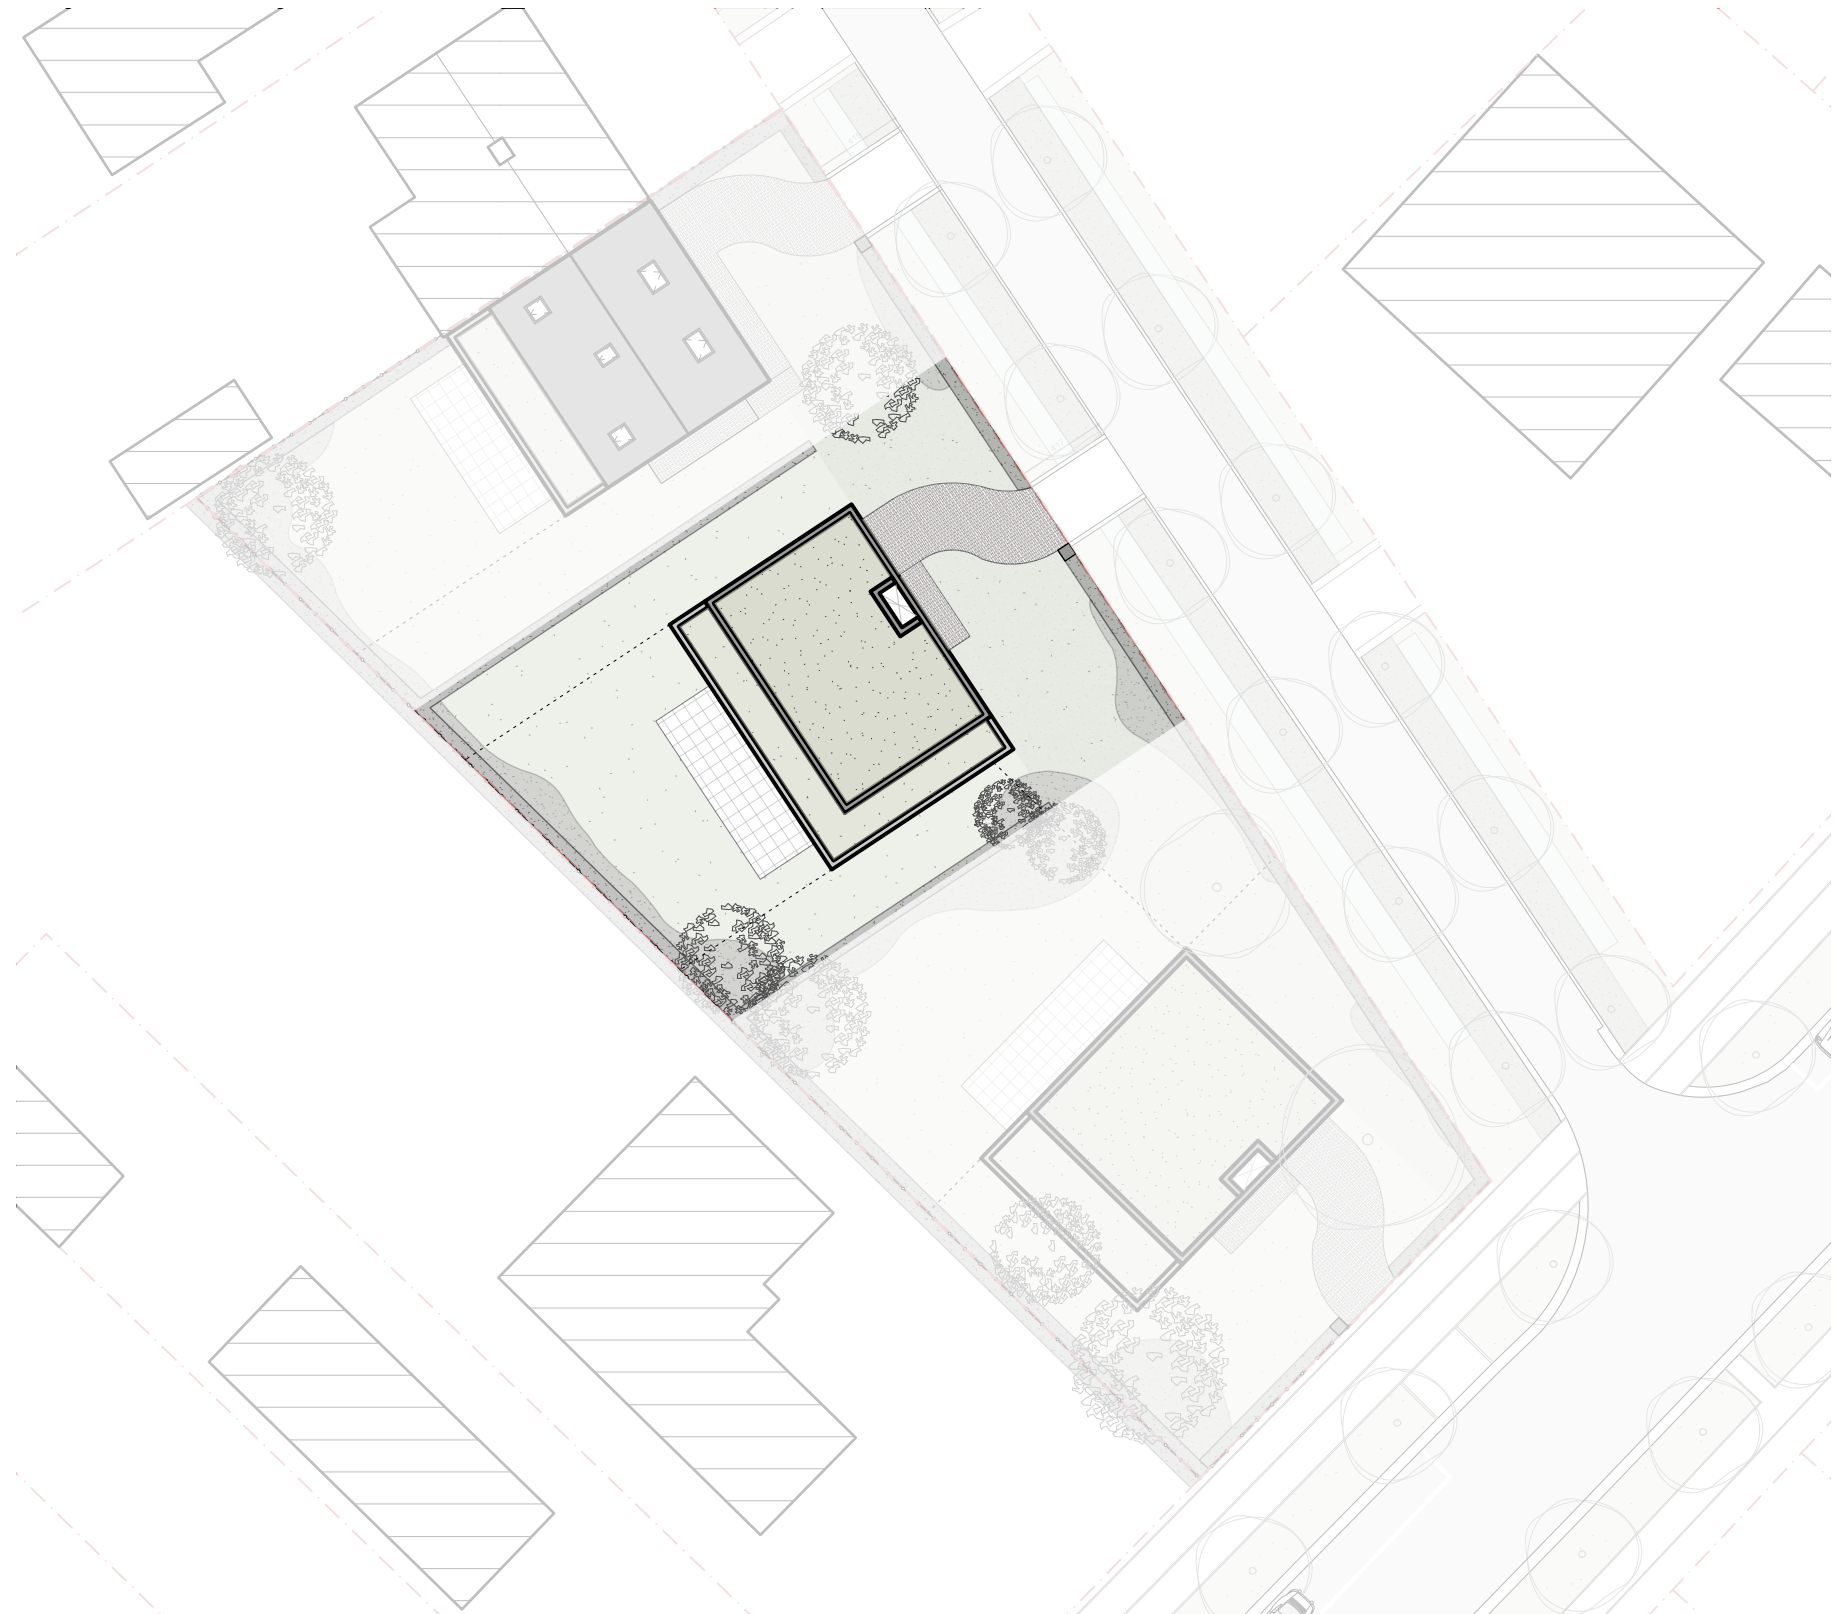


'KAARTSE BOSSEN'

Lage Kaart 528
2930 Brasschaat

WONING B - gelijkvloers

oppervlakte perceel: 550m²

oppervlakte gelijkvloers: 137m²
oppervlakte verdieping 1: 91m²
oppervlakte terras: 28m²

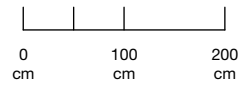

Dit plan en de afmetingen zijn indicatief en onderhevig aan wijzigingen in het kader van het bouwproces. Exacte maatvoering kan pas bepaald worden na afronding van de studies, technieken, stabiliteit, akoestiek en EPB. Alle meubilair en ingemaakte kasten zijn niet inbegrepen en worden louter ter illustratie afgebeeld.




Ressimmo NV
Lage Kaart 371
2930 Brasschaat



Frederik
Dierckxsens
Architects

DAVID MEEUS ARCHITECTEN

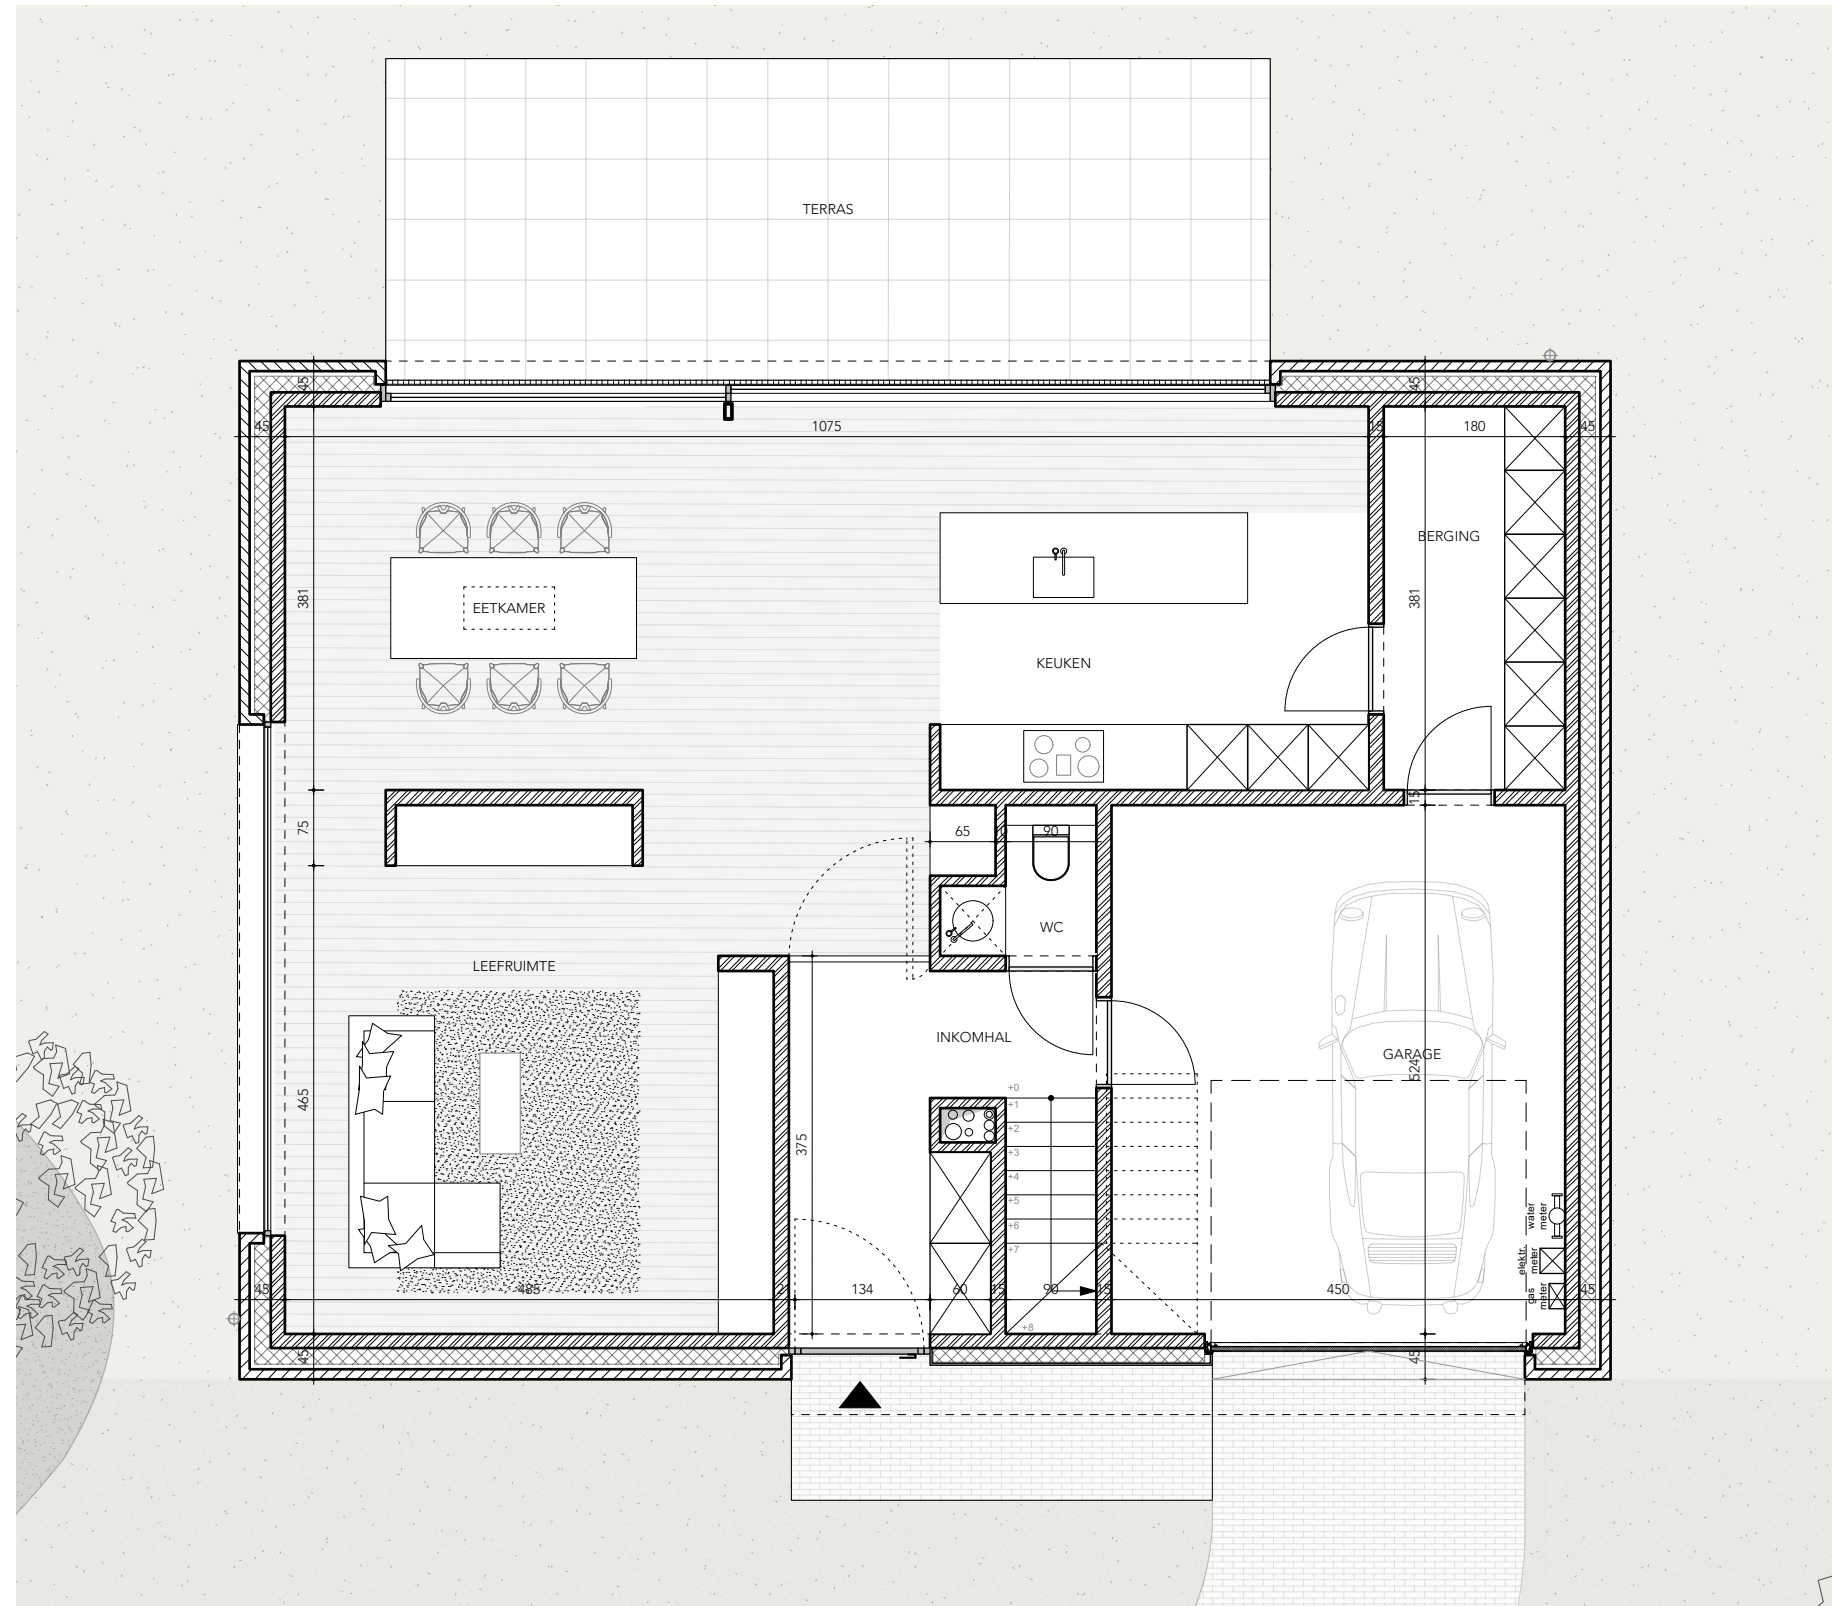


'KAARTSE BOSSEN'

Lage Kaart 528
2930 Brasschaat



WONING B - verdieping 1

oppervlakte perceel: 550m²

oppervlakte gelijkvloers: 137m²
oppervlakte verdieping 1: 91m²
oppervlakte terras: 28m²

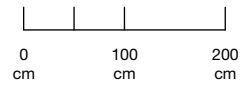

Dit plan en de afmetingen zijn indicatief en onderhevig aan wijzigingen in het kader van het bouwproces. Exacte maatvoering kan pas bepaald worden na afronding van de studies, technieken, stabiliteit, akoestiek en EPB. Alle meubilair en ingemaakte kasten zijn niet inbegrepen en worden louter ter illustratie afgebeeld.

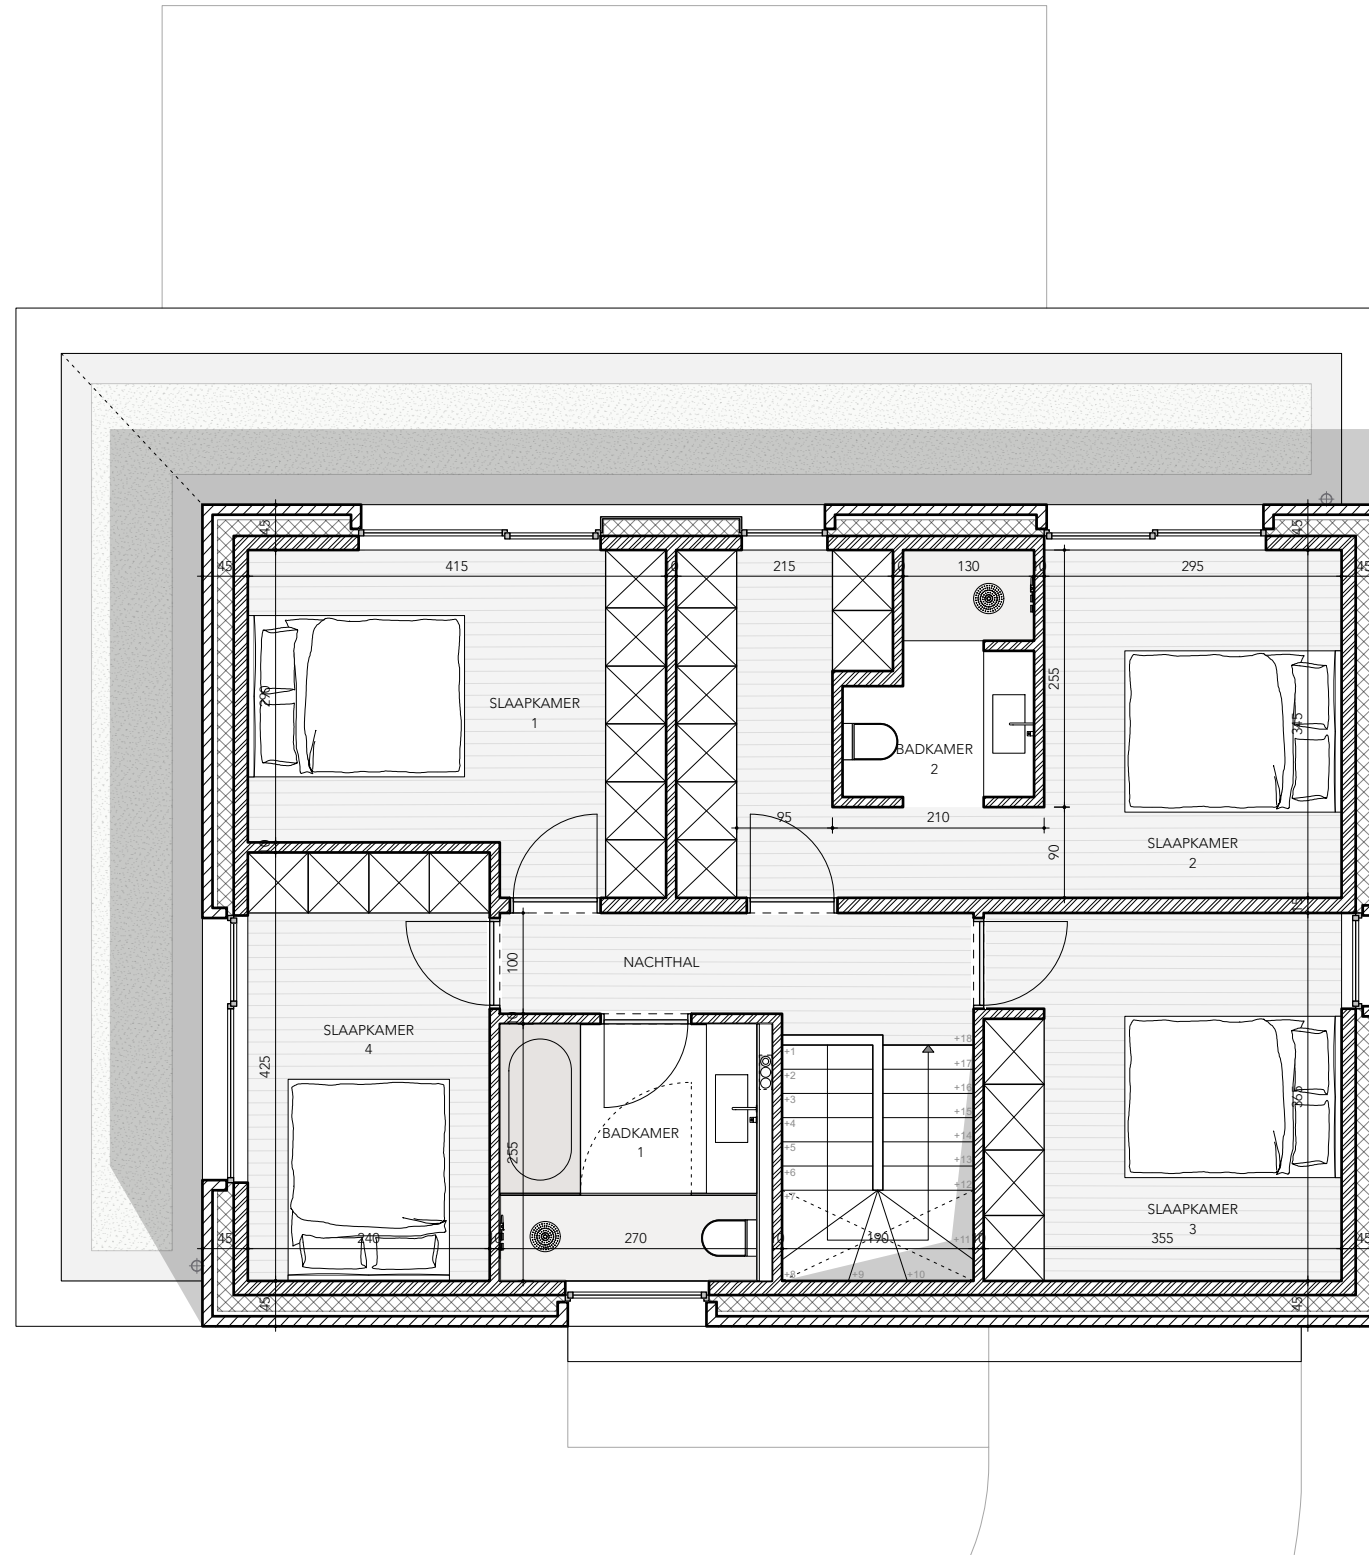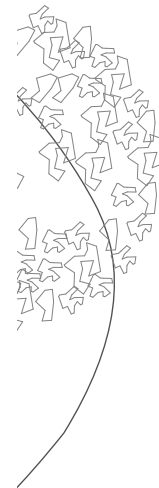

Ressimmo NV
Lage Kaart 371
2930 Brasschaat



Frederik
Dierckxsens
Architects

DAVID MEEUS ARCHITECTEN


'KAARTSE BOSSEN'

Lage Kaart 528
2930 Brasschaat


WONING B - voorgevel

oppervlakte perceel: $550m^2$

oppervlakte gelijkvloers: $137m^2$
oppervlakte verdieping 1: $91m^2$
oppervlakte terras: $28m^2$

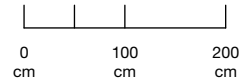

Dit plan en de afmetingen zijn indicatief en onderhevig aan wijzigingen in het kader van het bouwproces. Exacte maatvoering kan pas bepaald worden na afronding van de studies, technieken, stabiliteit, akoestiek en EPB. Alle meubilair en ingemaakte kasten zijn niet inbegrepen en worden louter ter illustratie afgebeeld.

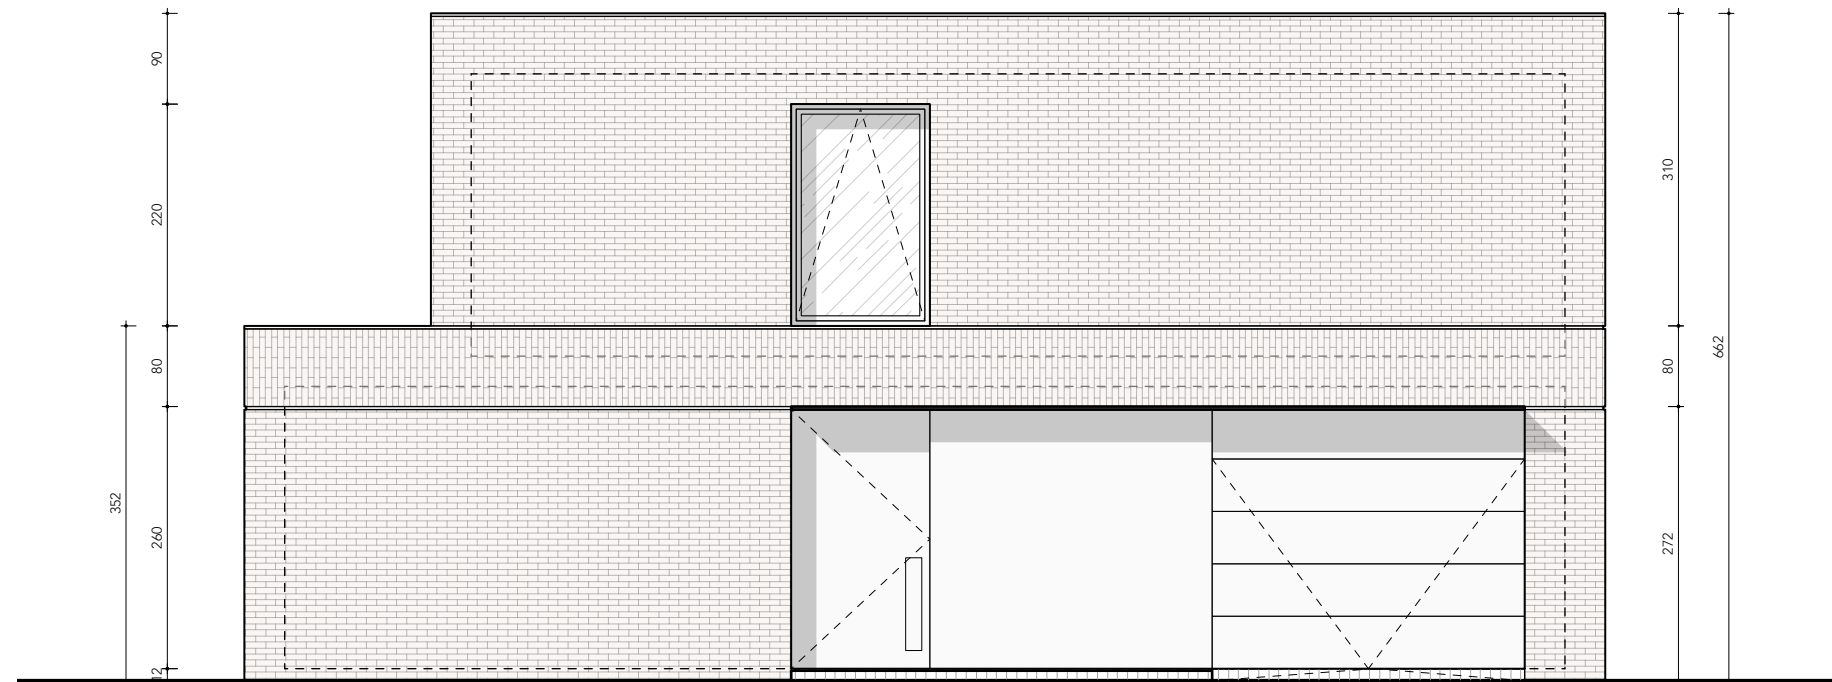

Ressimmo NV
Lage Kaart 371
2930 Brasschaat



Frederik
Dierckxsens
Architects

DAVID MEEUS ARCHITECTEN


'KAARTSE BOSSEN'

Lage Kaart 528
2930 Brasschaat


WONING B - achtergevel

oppervlakte perceel: $550m^2$

oppervlakte gelijkvloers: $137m^2$
oppervlakte verdieping 1: $91m^2$
oppervlakte terras: $28m^2$

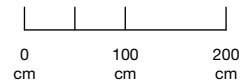

Dit plan en de afmetingen zijn indicatief en onderhevig aan wijzigingen in het kader van het bouwproces. Exacte maatvoering kan pas bepaald worden na afronding van de studies, technieken, stabiliteit, akoestiek en EPB. Alle meubilair en ingemaakte kasten zijn niet inbegrepen en worden louter ter illustratie afgebeeld.

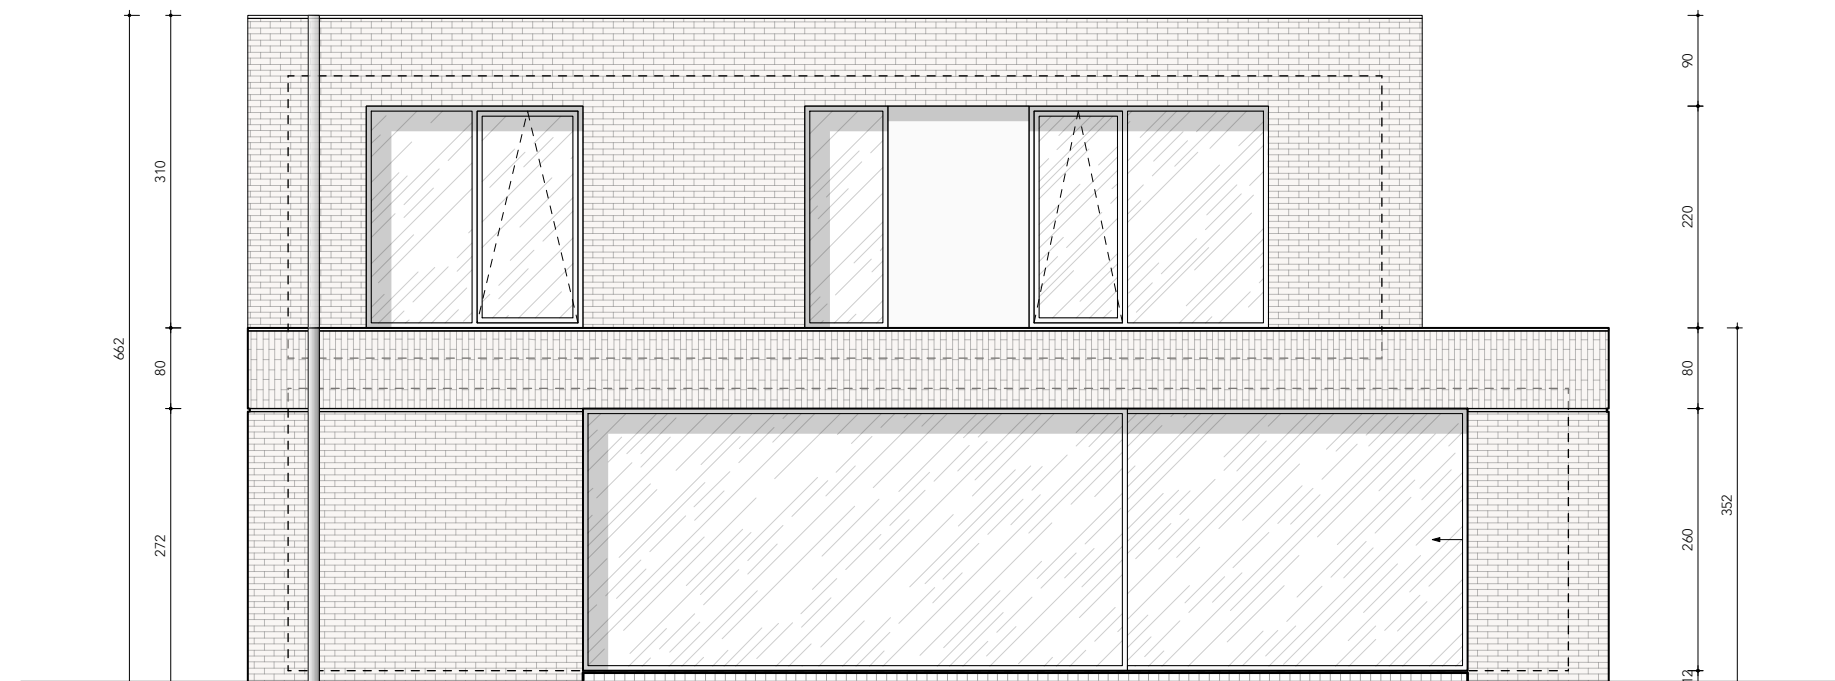

Ressimmo NV
Lage Kaart 371
2930 Brasschaat



Frederik
Dierckxsens
Architects

DAVID MEEUS ARCHITECTEN


'KAARTSE BOSSEN'

Lage Kaart 528
2930 Brasschaat


WONING B - zijgevel rechts

oppervlakte perceel: $550m^2$

oppervlakte gelijkvloers: $137m^2$
oppervlakte verdieping 1: $91m^2$
oppervlakte terras: $28m^2$

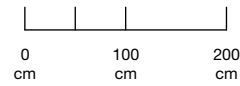

Dit plan en de afmetingen zijn indicatief en onderhevig aan wijzigingen in het kader van het bouwproces. Exacte maatvoering kan pas bepaald worden na afronding van de studies, technieken, stabiliteit, akoestiek en EPB. Alle meubilair en ingemaakte kasten zijn niet inbegrepen en worden louter ter illustratie afgebeeld.

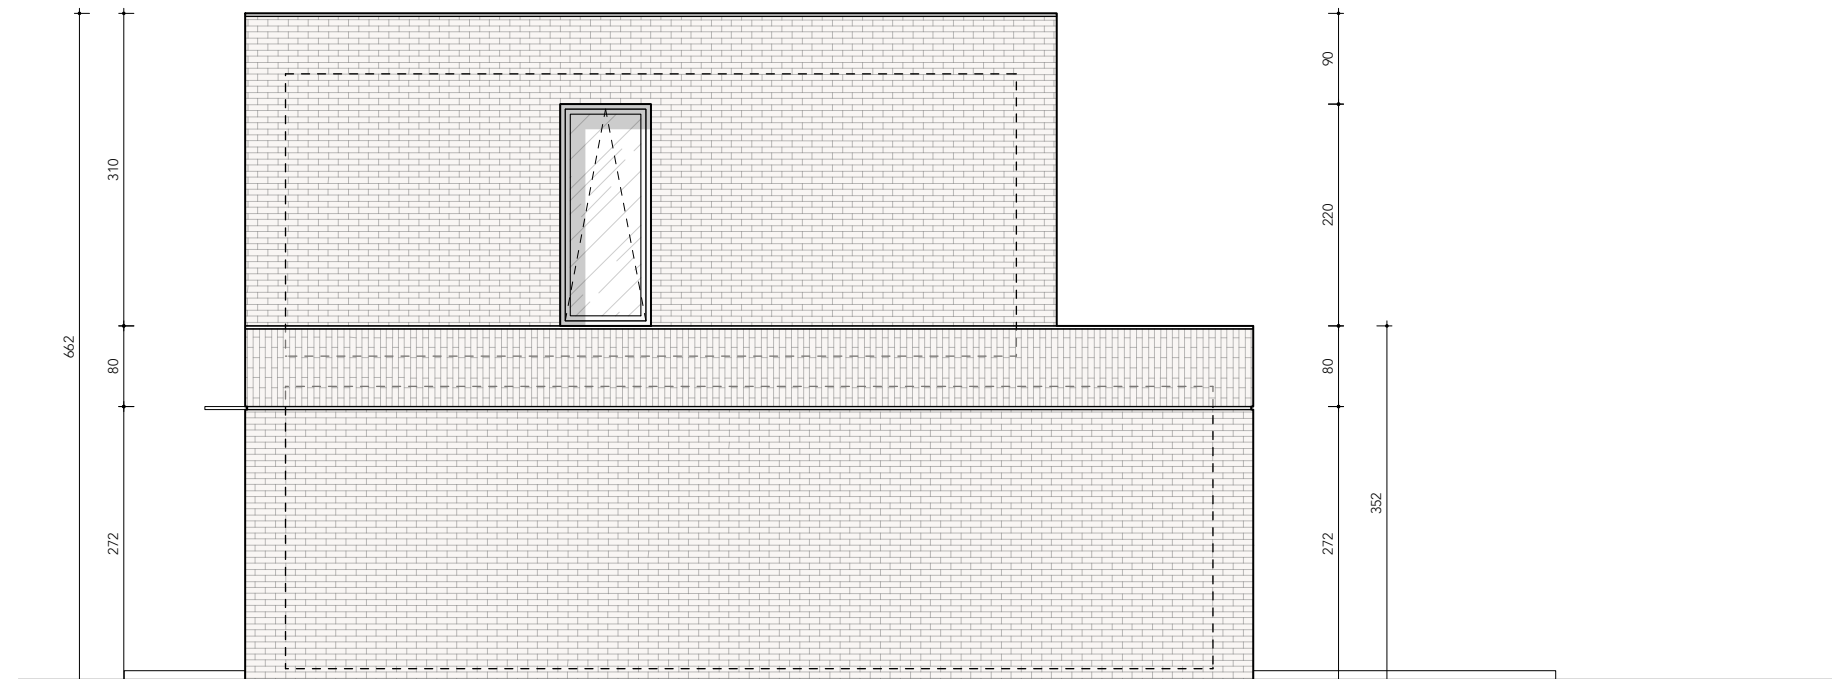

Ressimmo NV
Lage Kaart 371
2930 Brasschaat



Frederik
Dierckxsens
Architects

DAVID MEEUS ARCHITECTEN


'KAARTSE BOSSEN'

Lage Kaart 528
2930 Brasschaat

WONING B - zijgevel links

oppervlakte perceel: $550m^2$

oppervlakte gelijkvloers: $137m^2$
oppervlakte verdieping 1: $91m^2$
oppervlakte terras: $28m^2$

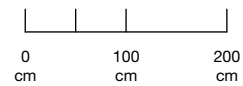

Dit plan en de afmetingen zijn indicatief en onderhevig aan wijzigingen in het kader van het bouwproces. Exacte maatvoering kan pas bepaald worden na afronding van de studies, technieken, stabiliteit, akoestiek en EPB. Alle meubilair en ingemaakte kasten zijn niet inbegrepen en worden louter ter illustratie afgebeeld.



Ressimmo NV
Lage Kaart 371
2930 Brasschaat



Frederik
Dierckxsens
Architects

DAVID MEEUS ARCHITECTEN

