


'KAARTSE BOSSEN'

Lage Kaart 528
2930 Brasschaat


WONING C - inplanting

oppervlakte perceel: $427m^2$

oppervlakte gelijkvloers: $113m^2$
oppervlakte verdieping 1: $86m^2$
oppervlakte verdieping 2: $55m^2$
oppervlakte terras: $24m^2$

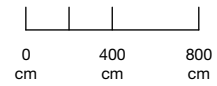

Dit plan en de afmetingen zijn indicatief en onderhevig aan wijzigingen in het kader van het bouwproces. Exacte maatvoering kan pas bepaald worden na afronding van de studies, technieken, stabiliteit, akoestiek en EPB. Alle meubilair en ingemaakte kasten zijn niet inbegrepen en worden louter ter illustratie afgebeeld.

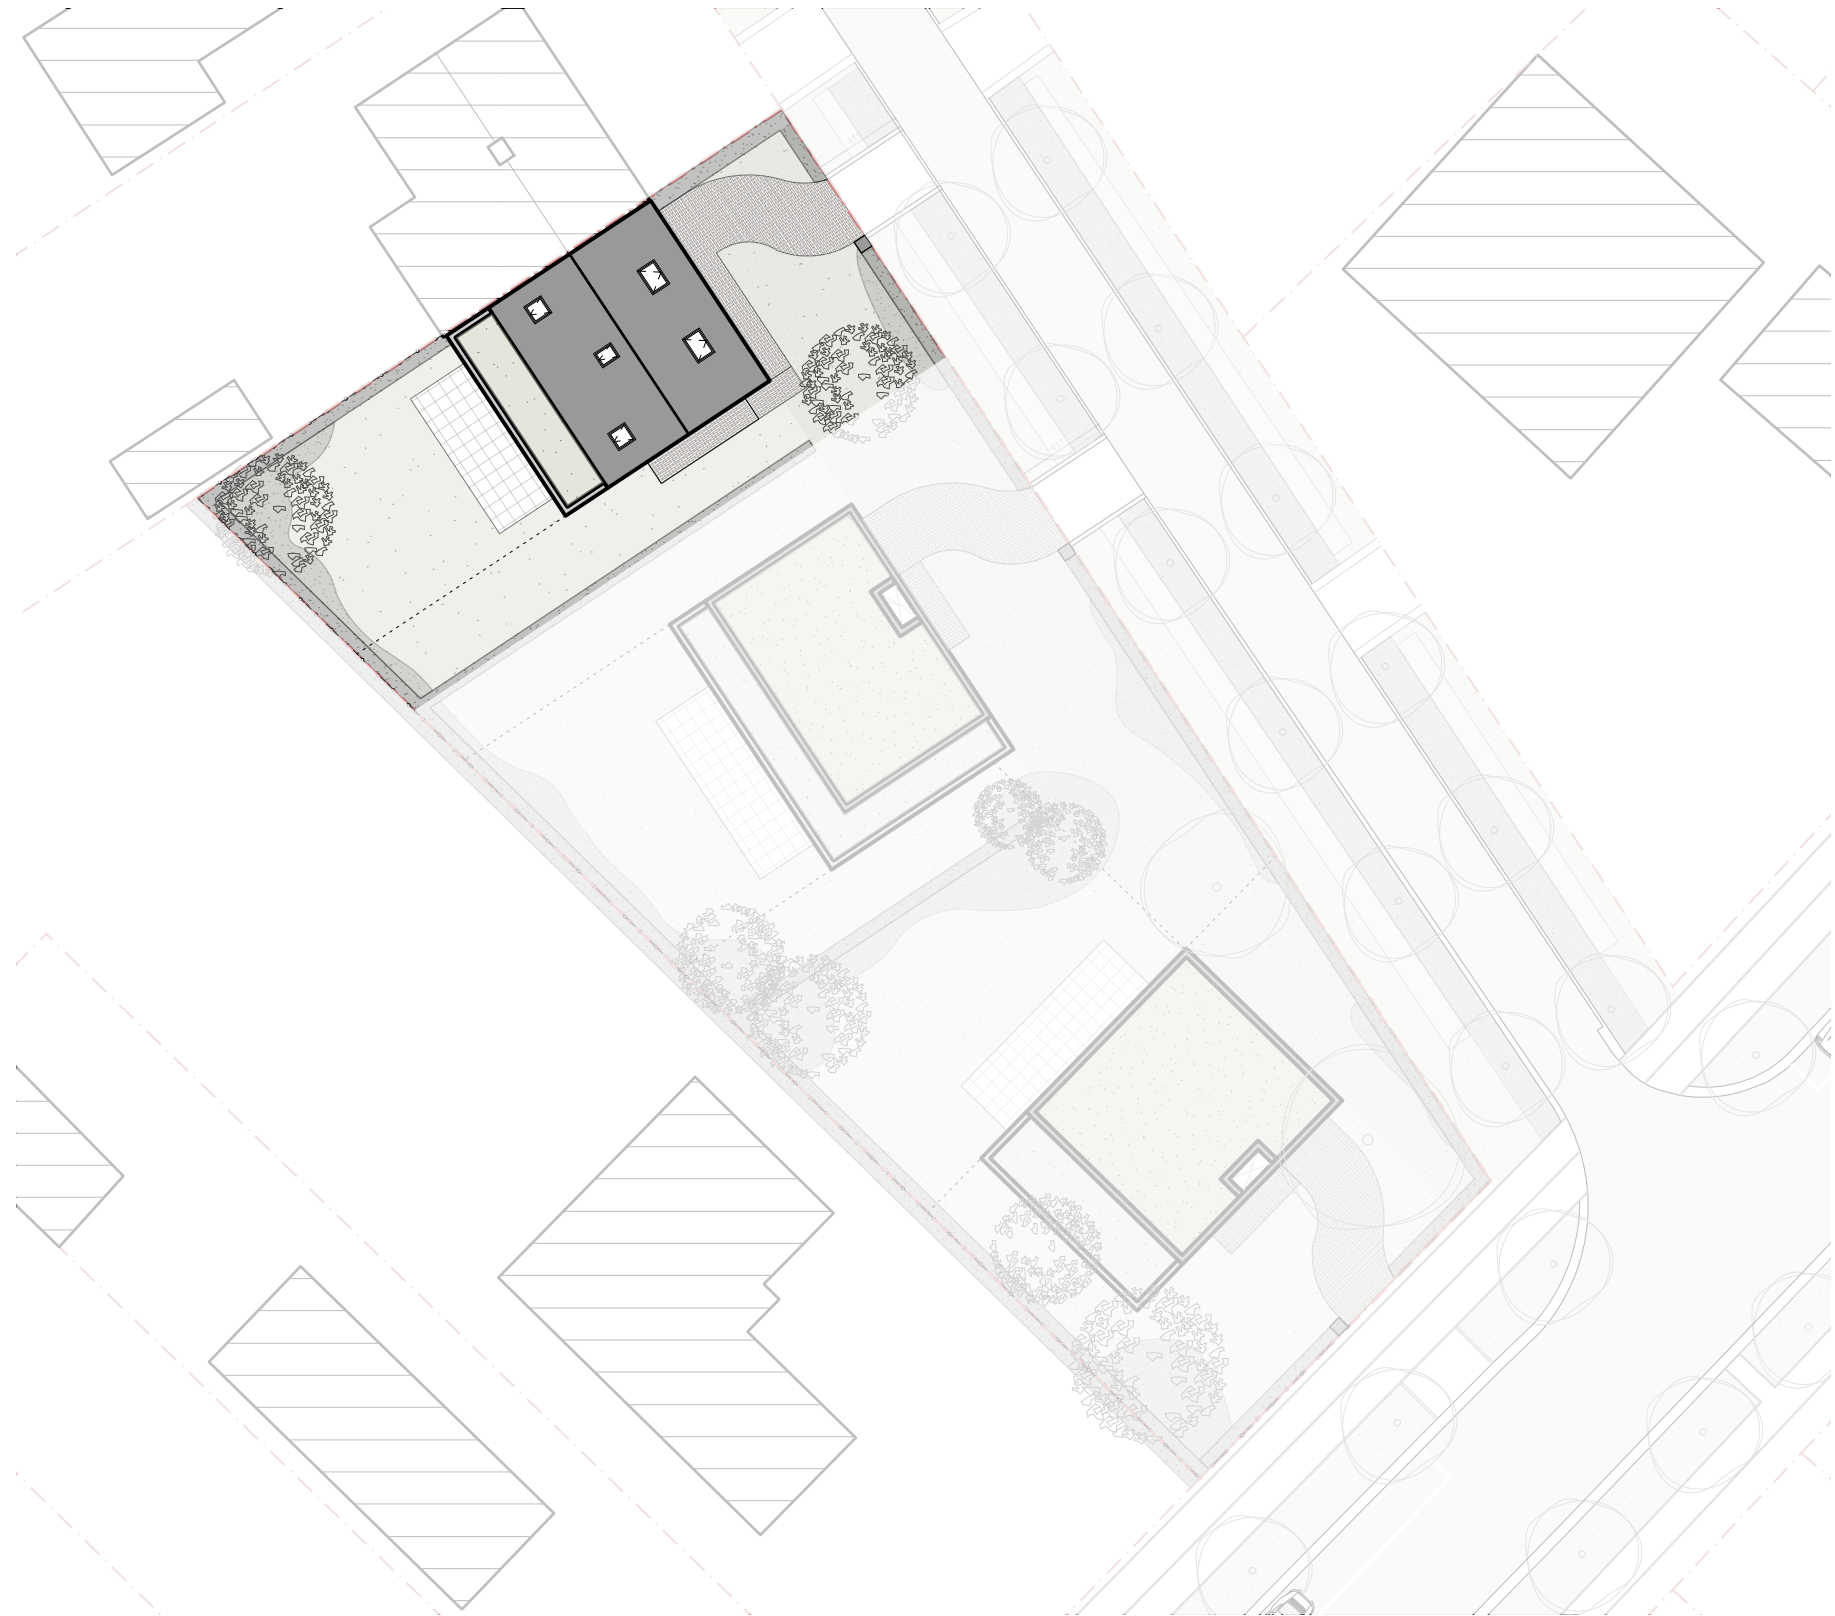

Ressimmo NV
Lage Kaart 371
2930 Brasschaat



Frederik
Dierckxsens
Architects

DAVID MEEUS ARCHITECTEN


'KAARTSE BOSSEN'

Lage Kaart 528
2930 Brasschaat

WONING C - gelijkvloers

oppervlakte perceel: 427m²

oppervlakte gelijkvloers: 113m²
oppervlakte verdieping 1: 86m²
oppervlakte verdieping 2: 55m²
oppervlakte terras: 24m²

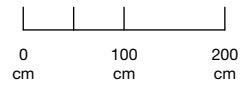

Dit plan en de afmetingen zijn indicatief en onderhevig aan wijzigingen in het kader van het bouwproces. Exacte maatvoering kan pas bepaald worden na afronding van de studies, technieken, stabiliteit, akoestiek en EPB. Alle meubilair en ingemaakte kasten zijn niet inbegrepen en worden louter ter illustratie afgebeeld.




Ressimmo NV
Lage Kaart 371
2930 Brasschaat



Frederik
Dierckxsens
Architects

DAVID MEEUS ARCHITECTEN

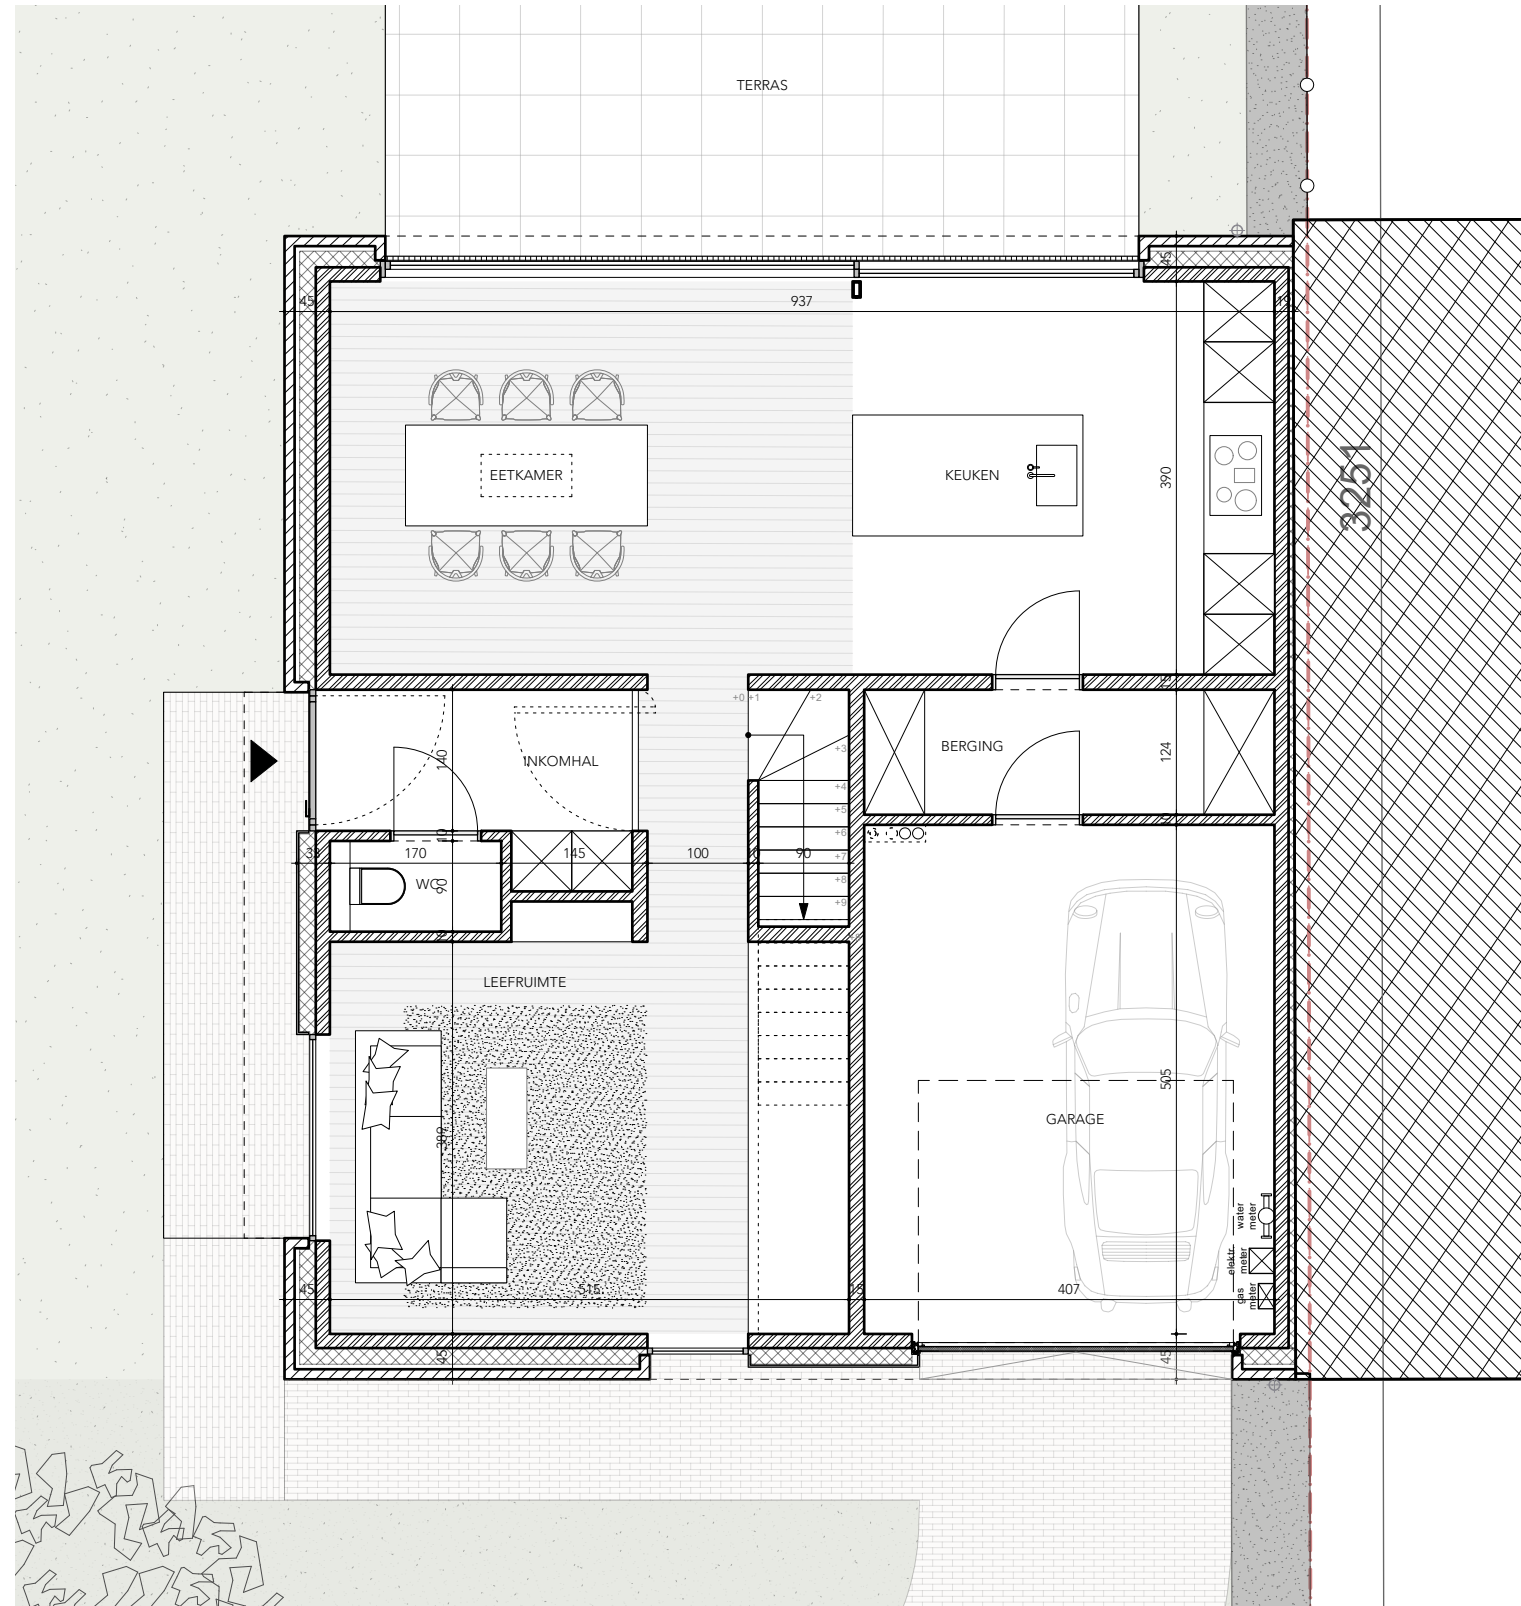


'KAARTSE BOSSEN'

Lage Kaart 528
2930 Brasschaat

WONING C - verdieping 1

oppervlakte perceel: 427m²

oppervlakte gelijkvloers: 113m²
oppervlakte verdieping 1: 86m²
oppervlakte verdieping 2: 55m²
oppervlakte terras: 24m²

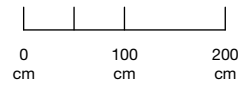

Dit plan en de afmetingen zijn indicatief en onderhevig aan wijzigingen in het kader van het bouwproces. Exacte maatvoering kan pas bepaald worden na afronding van de studies, technieken, stabiliteit, akoestiek en EPB. Alle meubilair en ingemaakte kasten zijn niet inbegrepen en worden louter ter illustratie afgebeeld.




Ressimmo NV
Lage Kaart 371
2930 Brasschaat



Frederik
Dierckxsens
Architects

DAVID MEEUS ARCHITECTEN

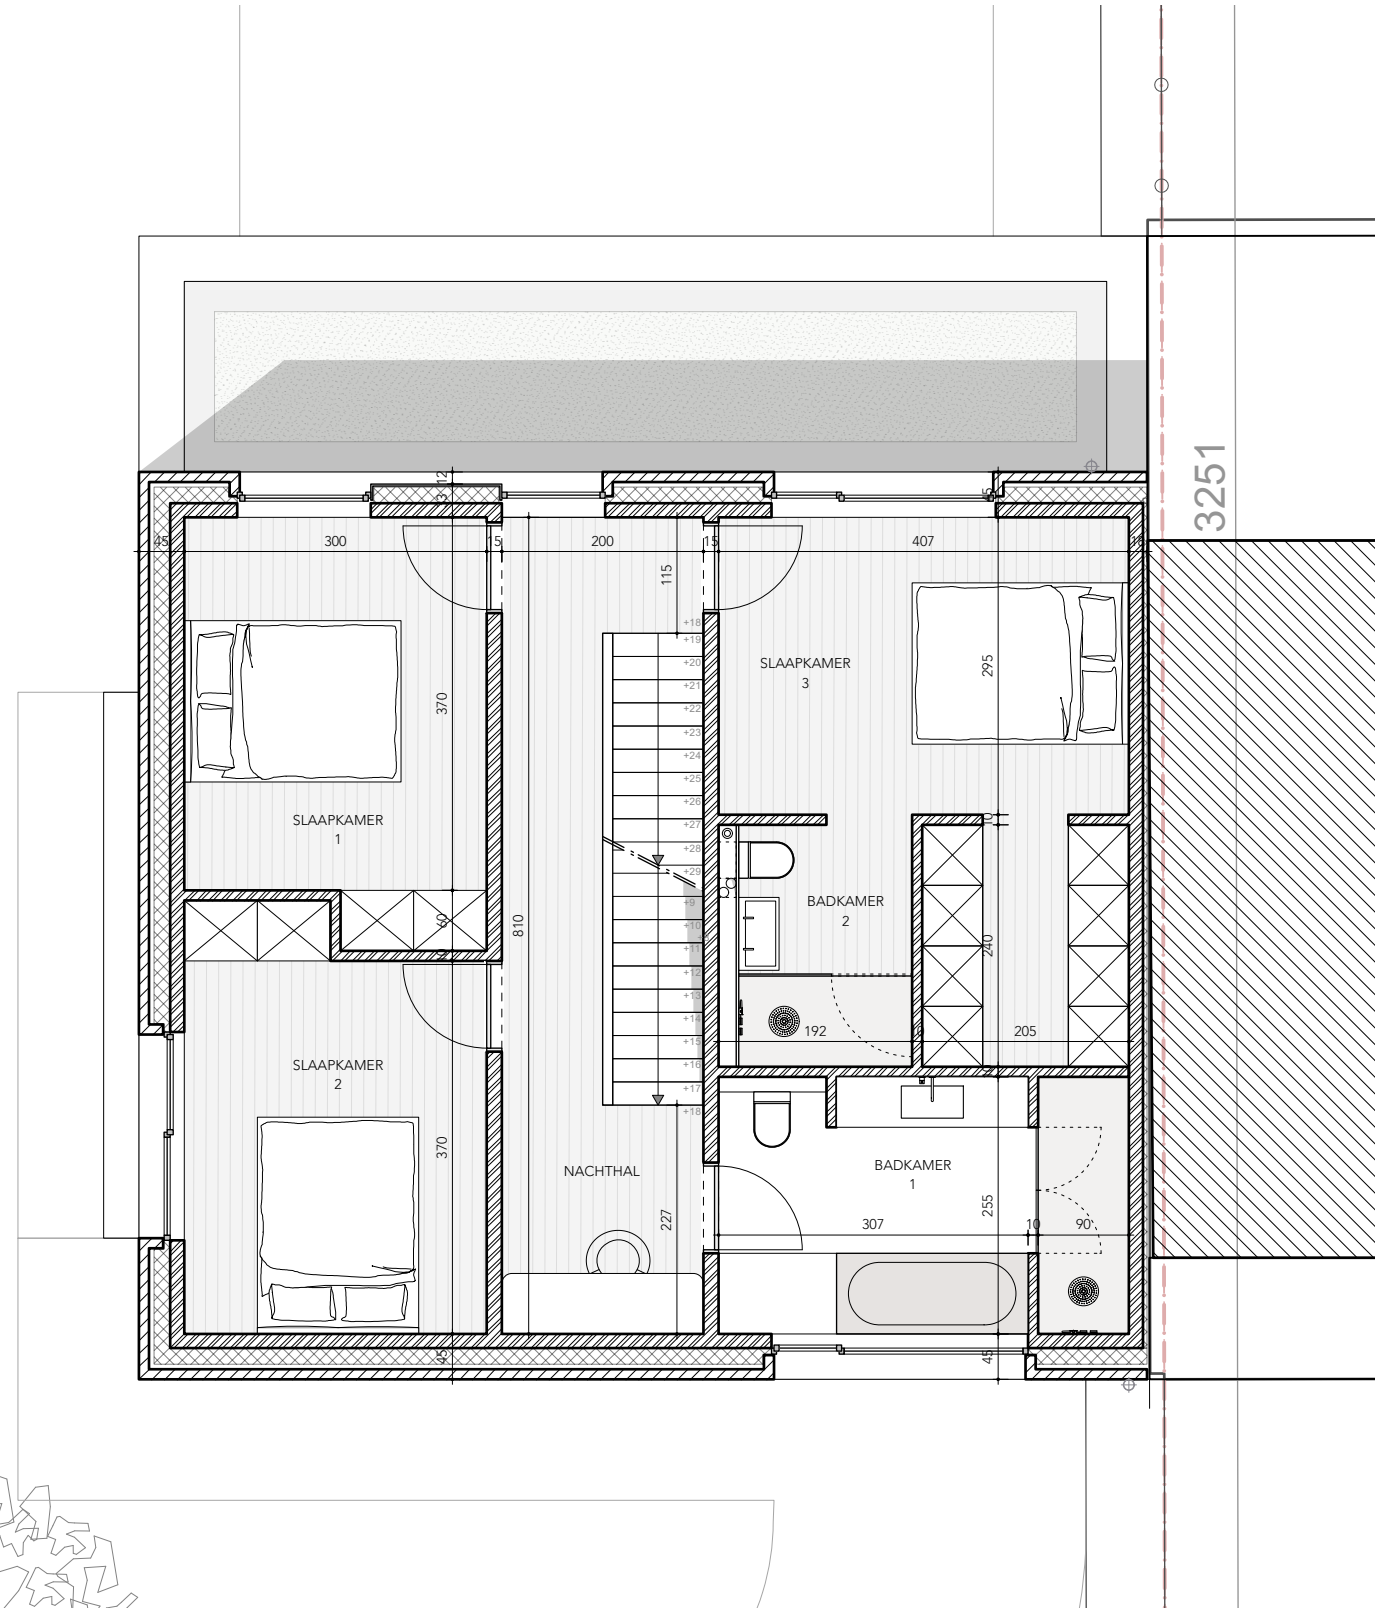


'KAARTSE BOSSEN'

Lage Kaart 528
2930 Brasschaat

WONING C - verdieping 1

oppervlakte perceel: 427m²

oppervlakte gelijkvloers: 113m²
oppervlakte verdieping 1: 86m²
oppervlakte verdieping 2: 55m²
oppervlakte terras: 24m²

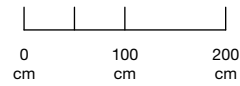

Dit plan en de afmetingen zijn indicatief en onderhevig aan wijzigingen in het kader van het bouwproces. Exacte maatvoering kan pas bepaald worden na afronding van de studies, technieken, stabiliteit, akoestiek en EPB. Alle meubilair en ingemaakte kasten zijn niet inbegrepen en worden louter ter illustratie afgebeeld.




Ressimmo NV

Lage Kaart 371
2930 Brasschaat



Frederik
Dierckxsens
Architects

DAVID MEEUS ARCHITECTEN

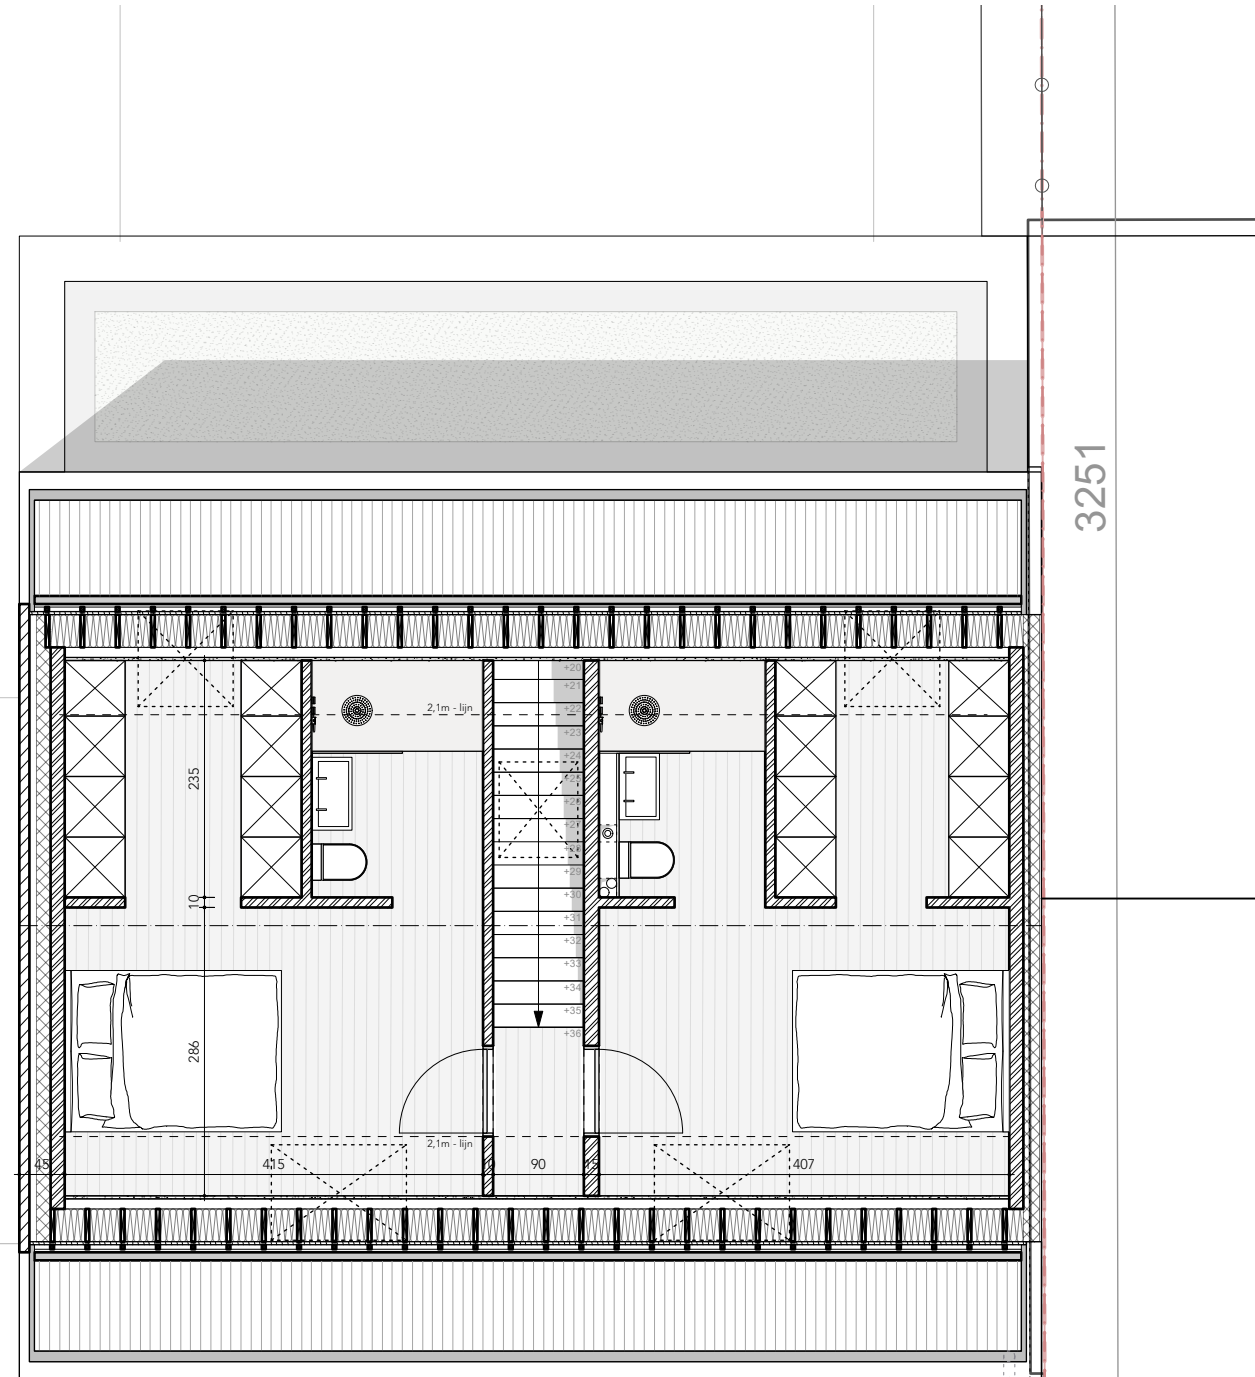


'KAARTSE BOSSEN'

Lage Kaart 528
2930 Brasschaat

WONING C - voorgevel

oppervlakte perceel: $427m^2$

oppervlakte gelijkvloers: $113m^2$
oppervlakte verdieping 1: $86m^2$
oppervlakte verdieping 2: $55m^2$
oppervlakte terras: $24m^2$

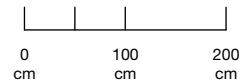

Dit plan en de afmetingen zijn indicatief en onderhevig aan wijzigingen in het kader van het bouwproces. Exacte maatvoering kan pas bepaald worden na afronding van de studies, technieken, stabiliteit, akoestiek en EPB. Alle meubilair en ingemaakte kasten zijn niet inbegrepen en worden louter ter illustratie afgebeeld.




Ressimmo NV
Lage Kaart 371
2930 Brasschaat



Frederik
Dierckxsens
Architects

DAVID MEEUS ARCHITECTEN

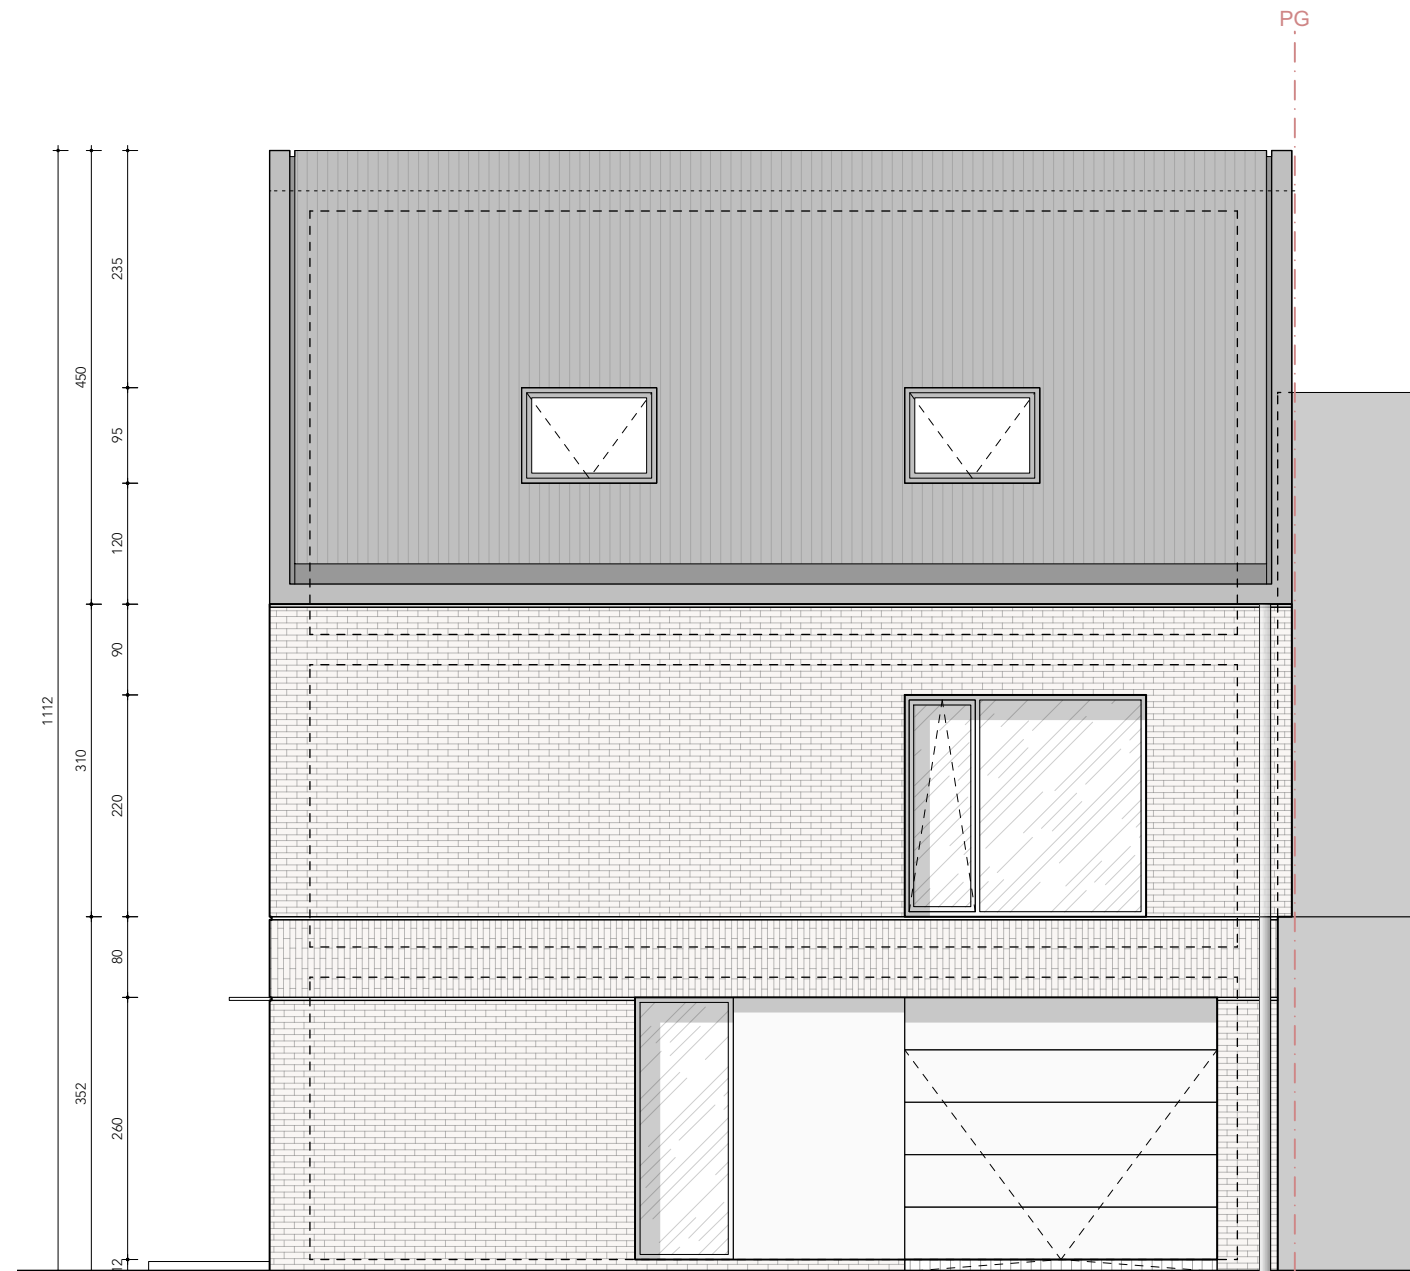


'KAARTSE BOSSEN'

Lage Kaart 528
2930 Brasschaat

WONING C - achtergevel

oppervlakte perceel: 427m²

oppervlakte gelijkvloers: 113m²
oppervlakte verdieping 1: 86m²
oppervlakte verdieping 2: 55m²
oppervlakte terras: 24m²

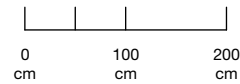

Dit plan en de afmetingen zijn indicatief en onderhevig aan wijzigingen in het kader van het bouwproces. Exacte maatvoering kan pas bepaald worden na afronding van de studies, technieken, stabiliteit, akoestiek en EPB. Alle meubilair en ingemaakte kasten zijn niet inbegrepen en worden louter ter illustratie afgebeeld.




Ressimmo NV
Lage Kaart 371
2930 Brasschaat



Frederik
Dierckxsens
Architects

DAVID MEEUS ARCHITECTEN

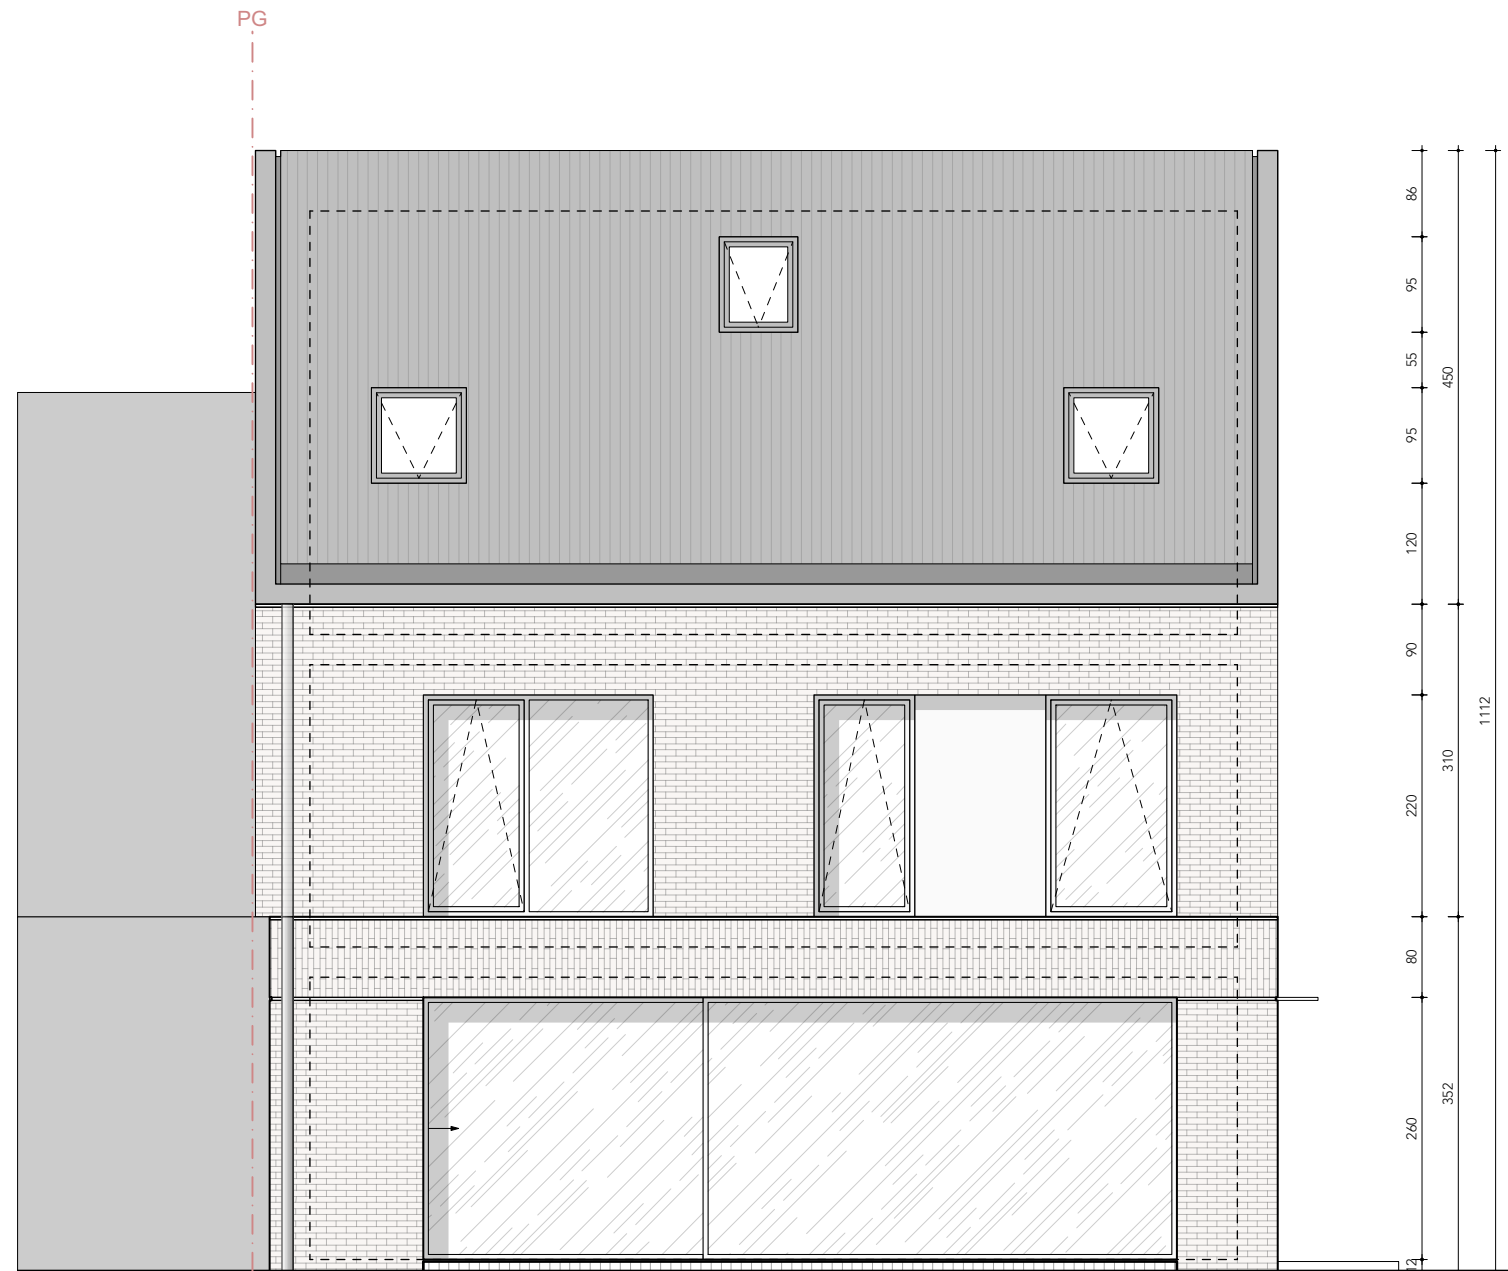


'KAARTSE BOSSEN'

Lage Kaart 528
2930 Brasschaat

WONING C - zijgevel links

oppervlakte perceel: $427m^2$

oppervlakte gelijkvloers: $113m^2$
oppervlakte verdieping 1: $86m^2$
oppervlakte verdieping 2: $55m^2$
oppervlakte terras: $24m^2$

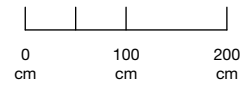

Dit plan en de afmetingen zijn indicatief en onderhevig aan wijzigingen in het kader van het bouwproces. Exacte maatvoering kan pas bepaald worden na afronding van de studies, technieken, stabiliteit, akoestiek en EPB. Alle meubilair en ingemaakte kasten zijn niet inbegrepen en worden louter ter illustratie afgebeeld.



Ressimmo NV
Lage Kaart 371
2930 Brasschaat



Frederik
Dierckxsens
Architects

DAVID MEEUS ARCHITECTEN

