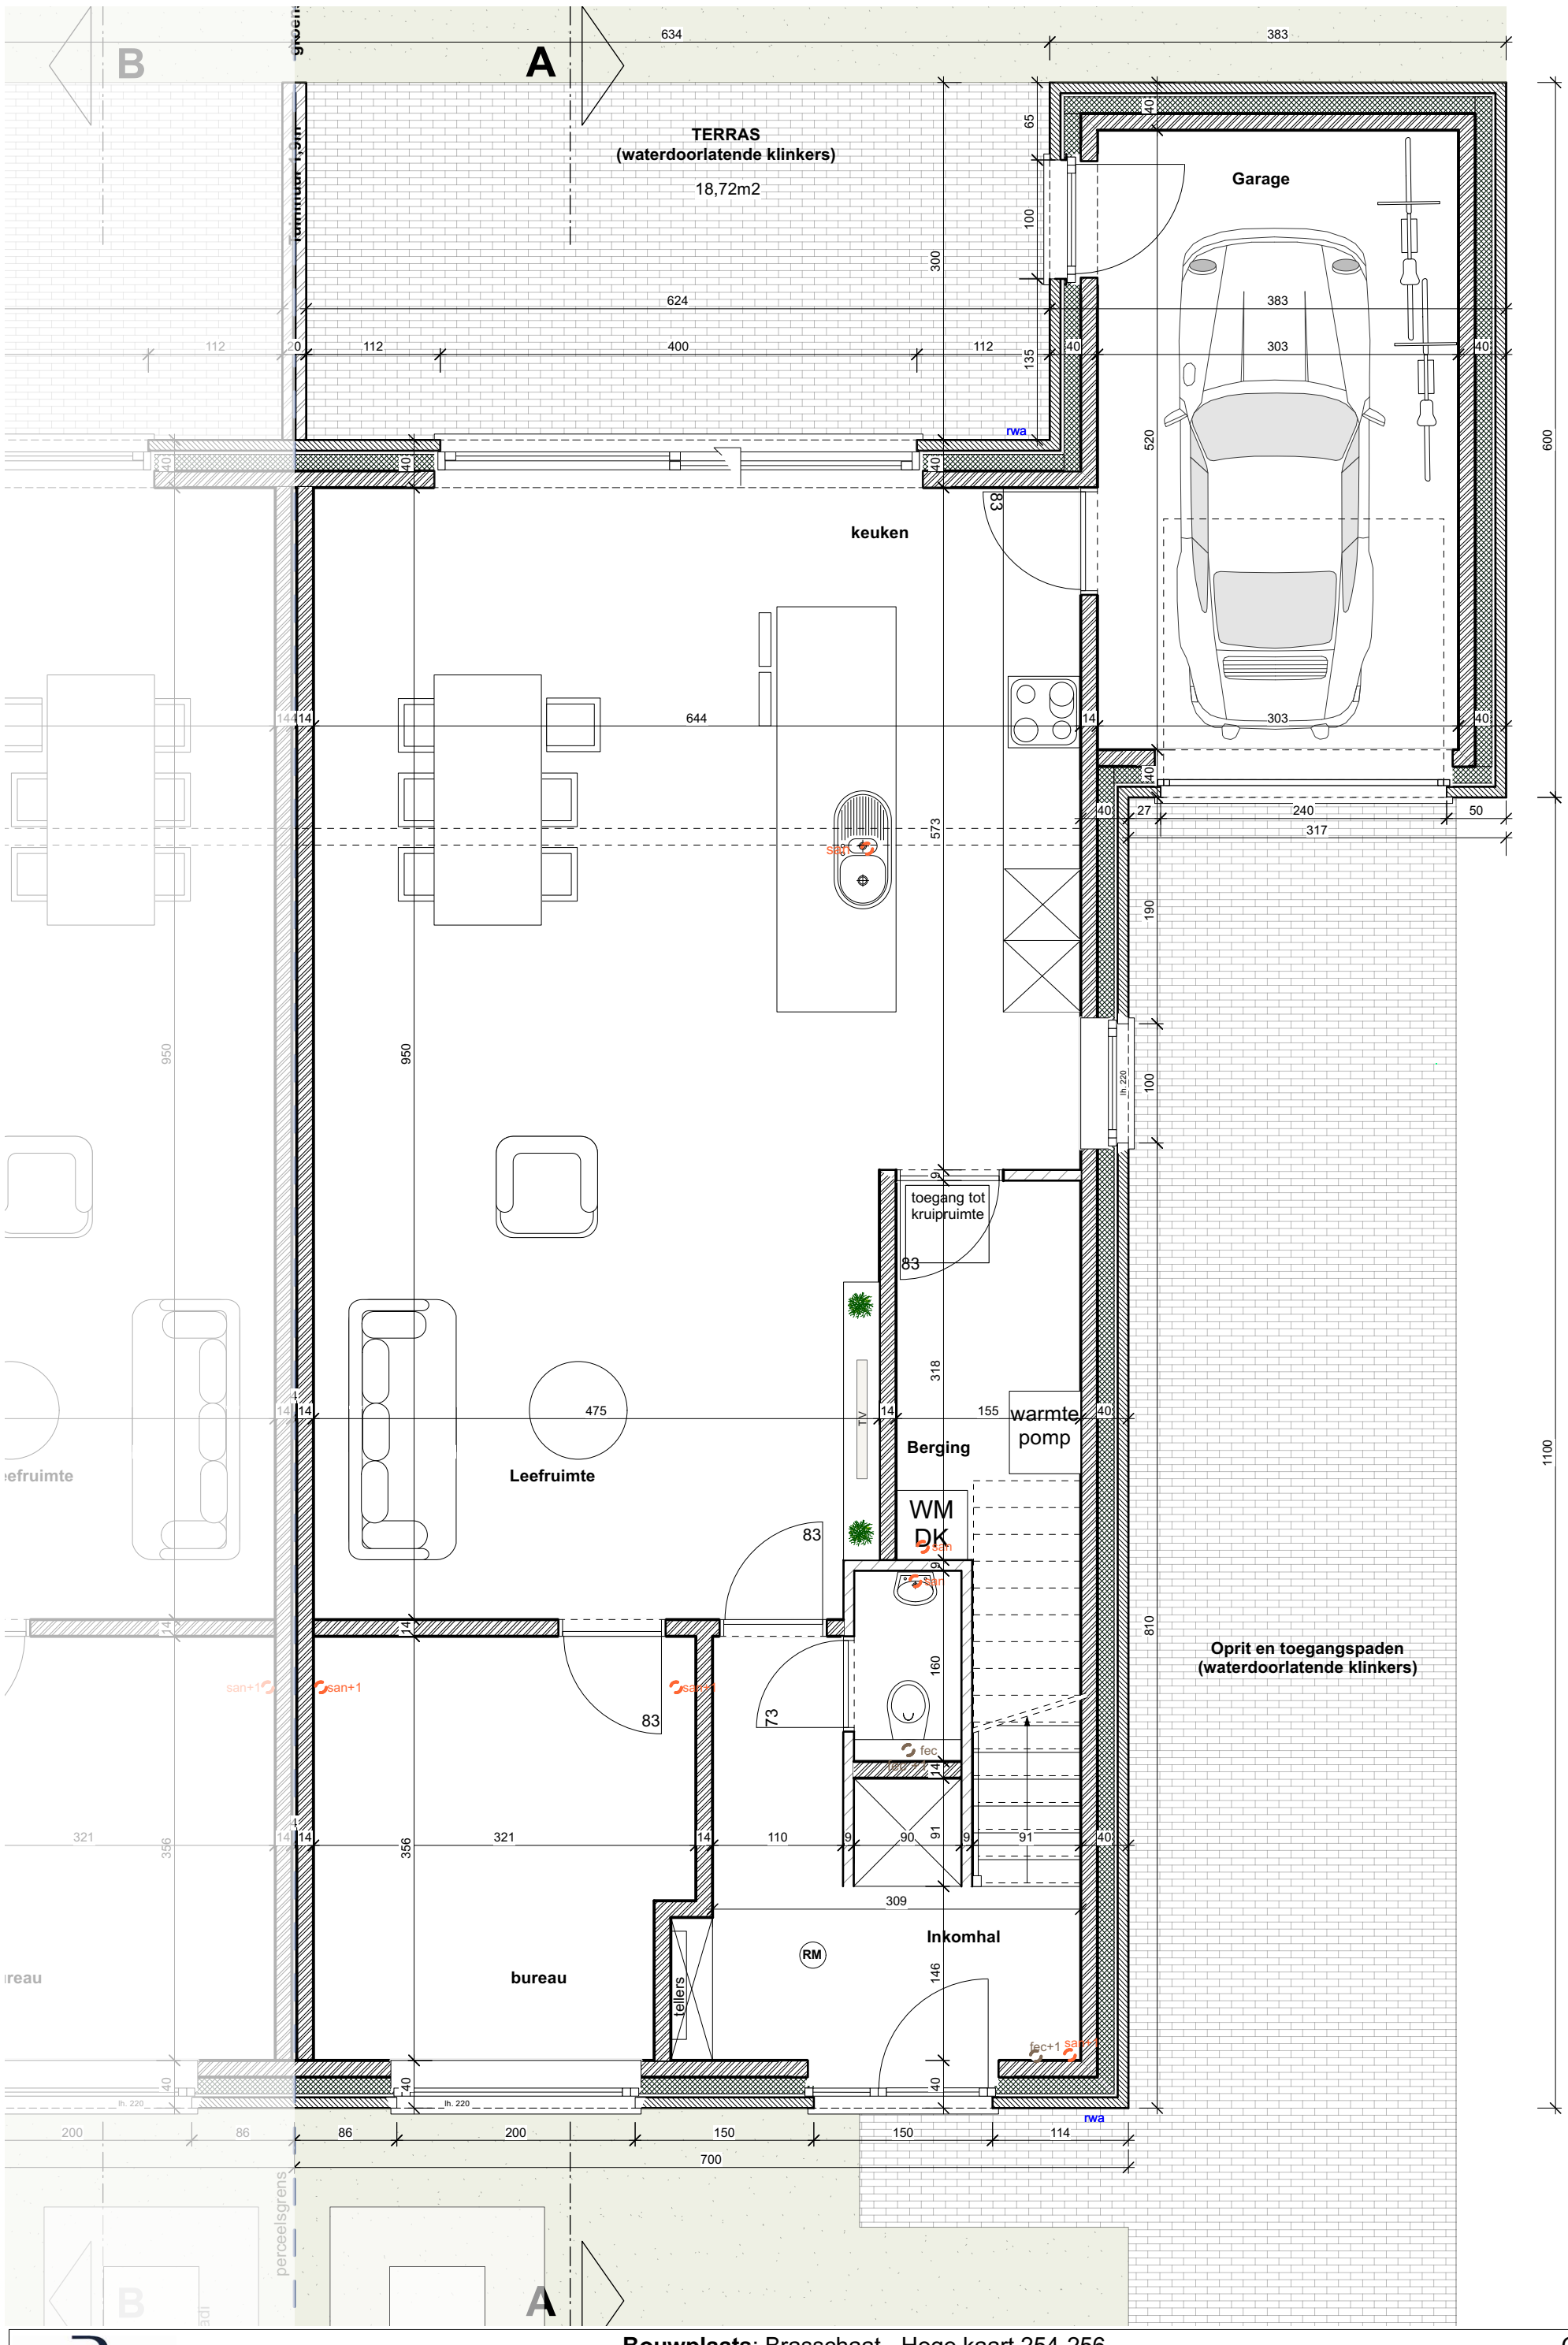

RESSIMMO
BOUWPROJECTEN
Lage Kaart 371
2930 Brasschaat
tel. 03/650.04.50
info@ressimmo.be

Bouwplaats: Brasschaat - Hoge kaart 254-256

Gelijkvloers

1:50

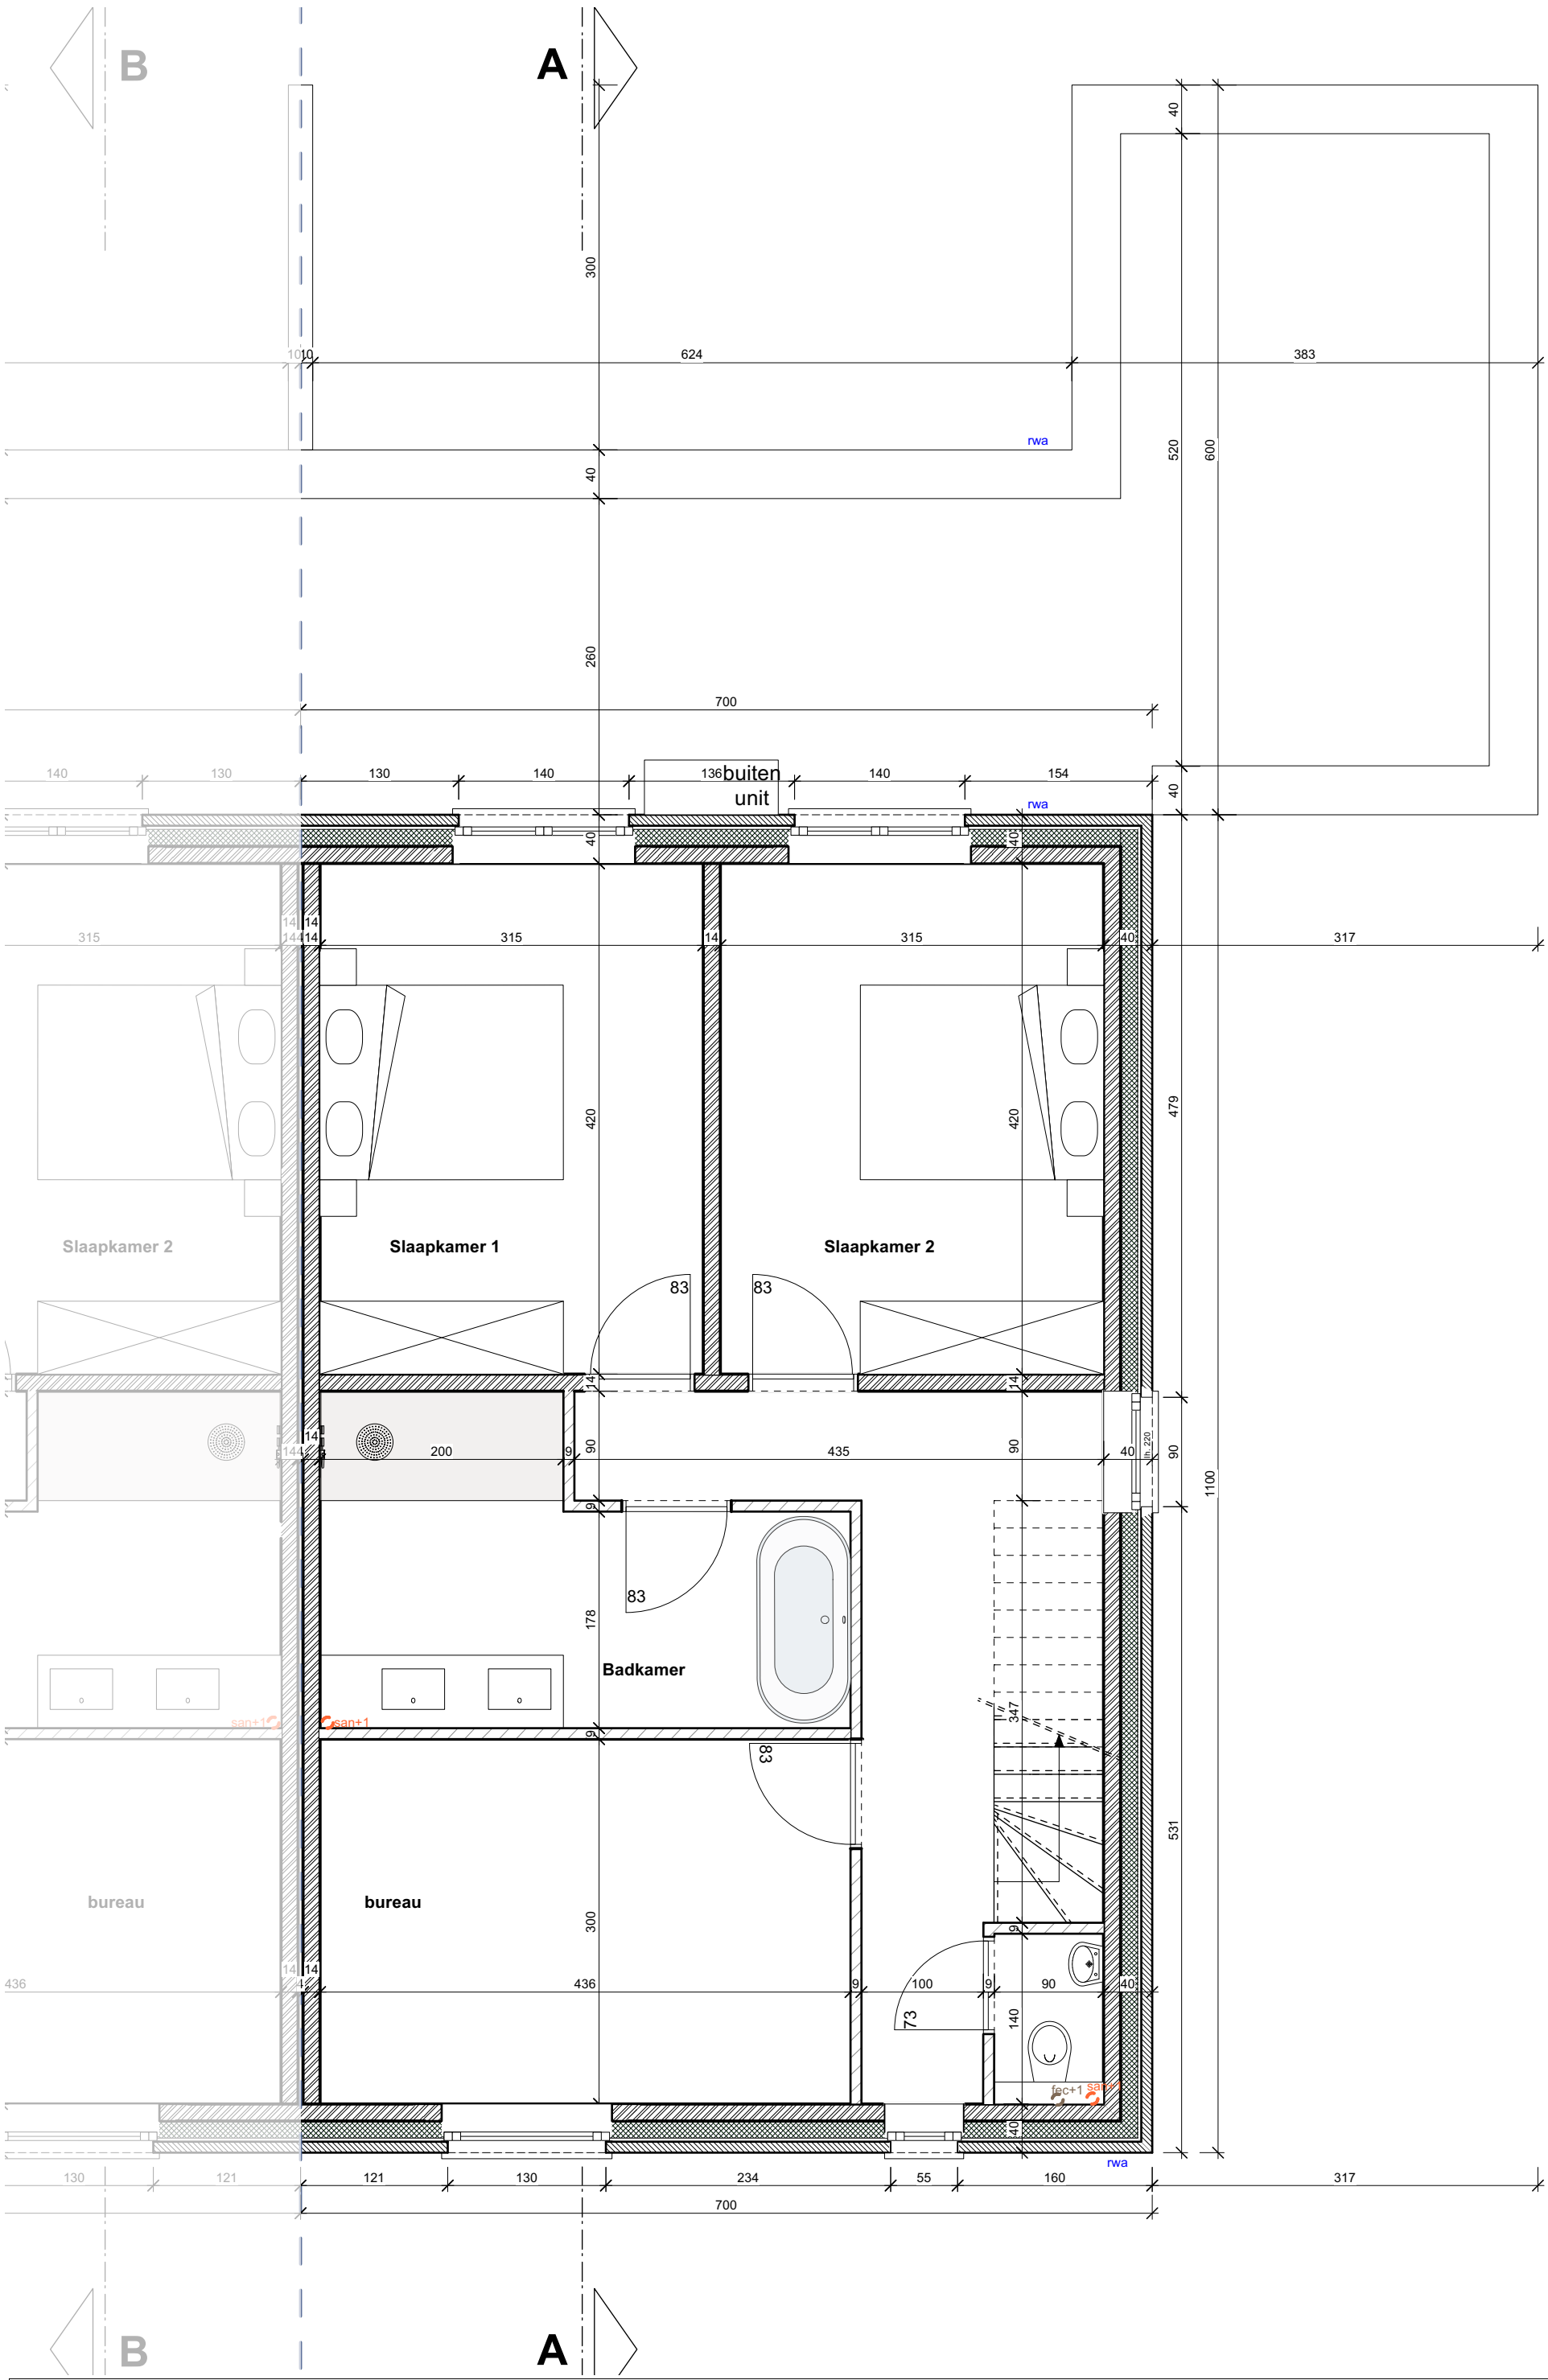

RESSIMMO
BOUWPROJECTEN
Lage Kaart 371
2930 Brasschaat
tel. 03/650.04.50
info@ressimmo.be

Bouwplaats: Brasschaat - Hoge kaart 254-256

Verdieping +1

1:50

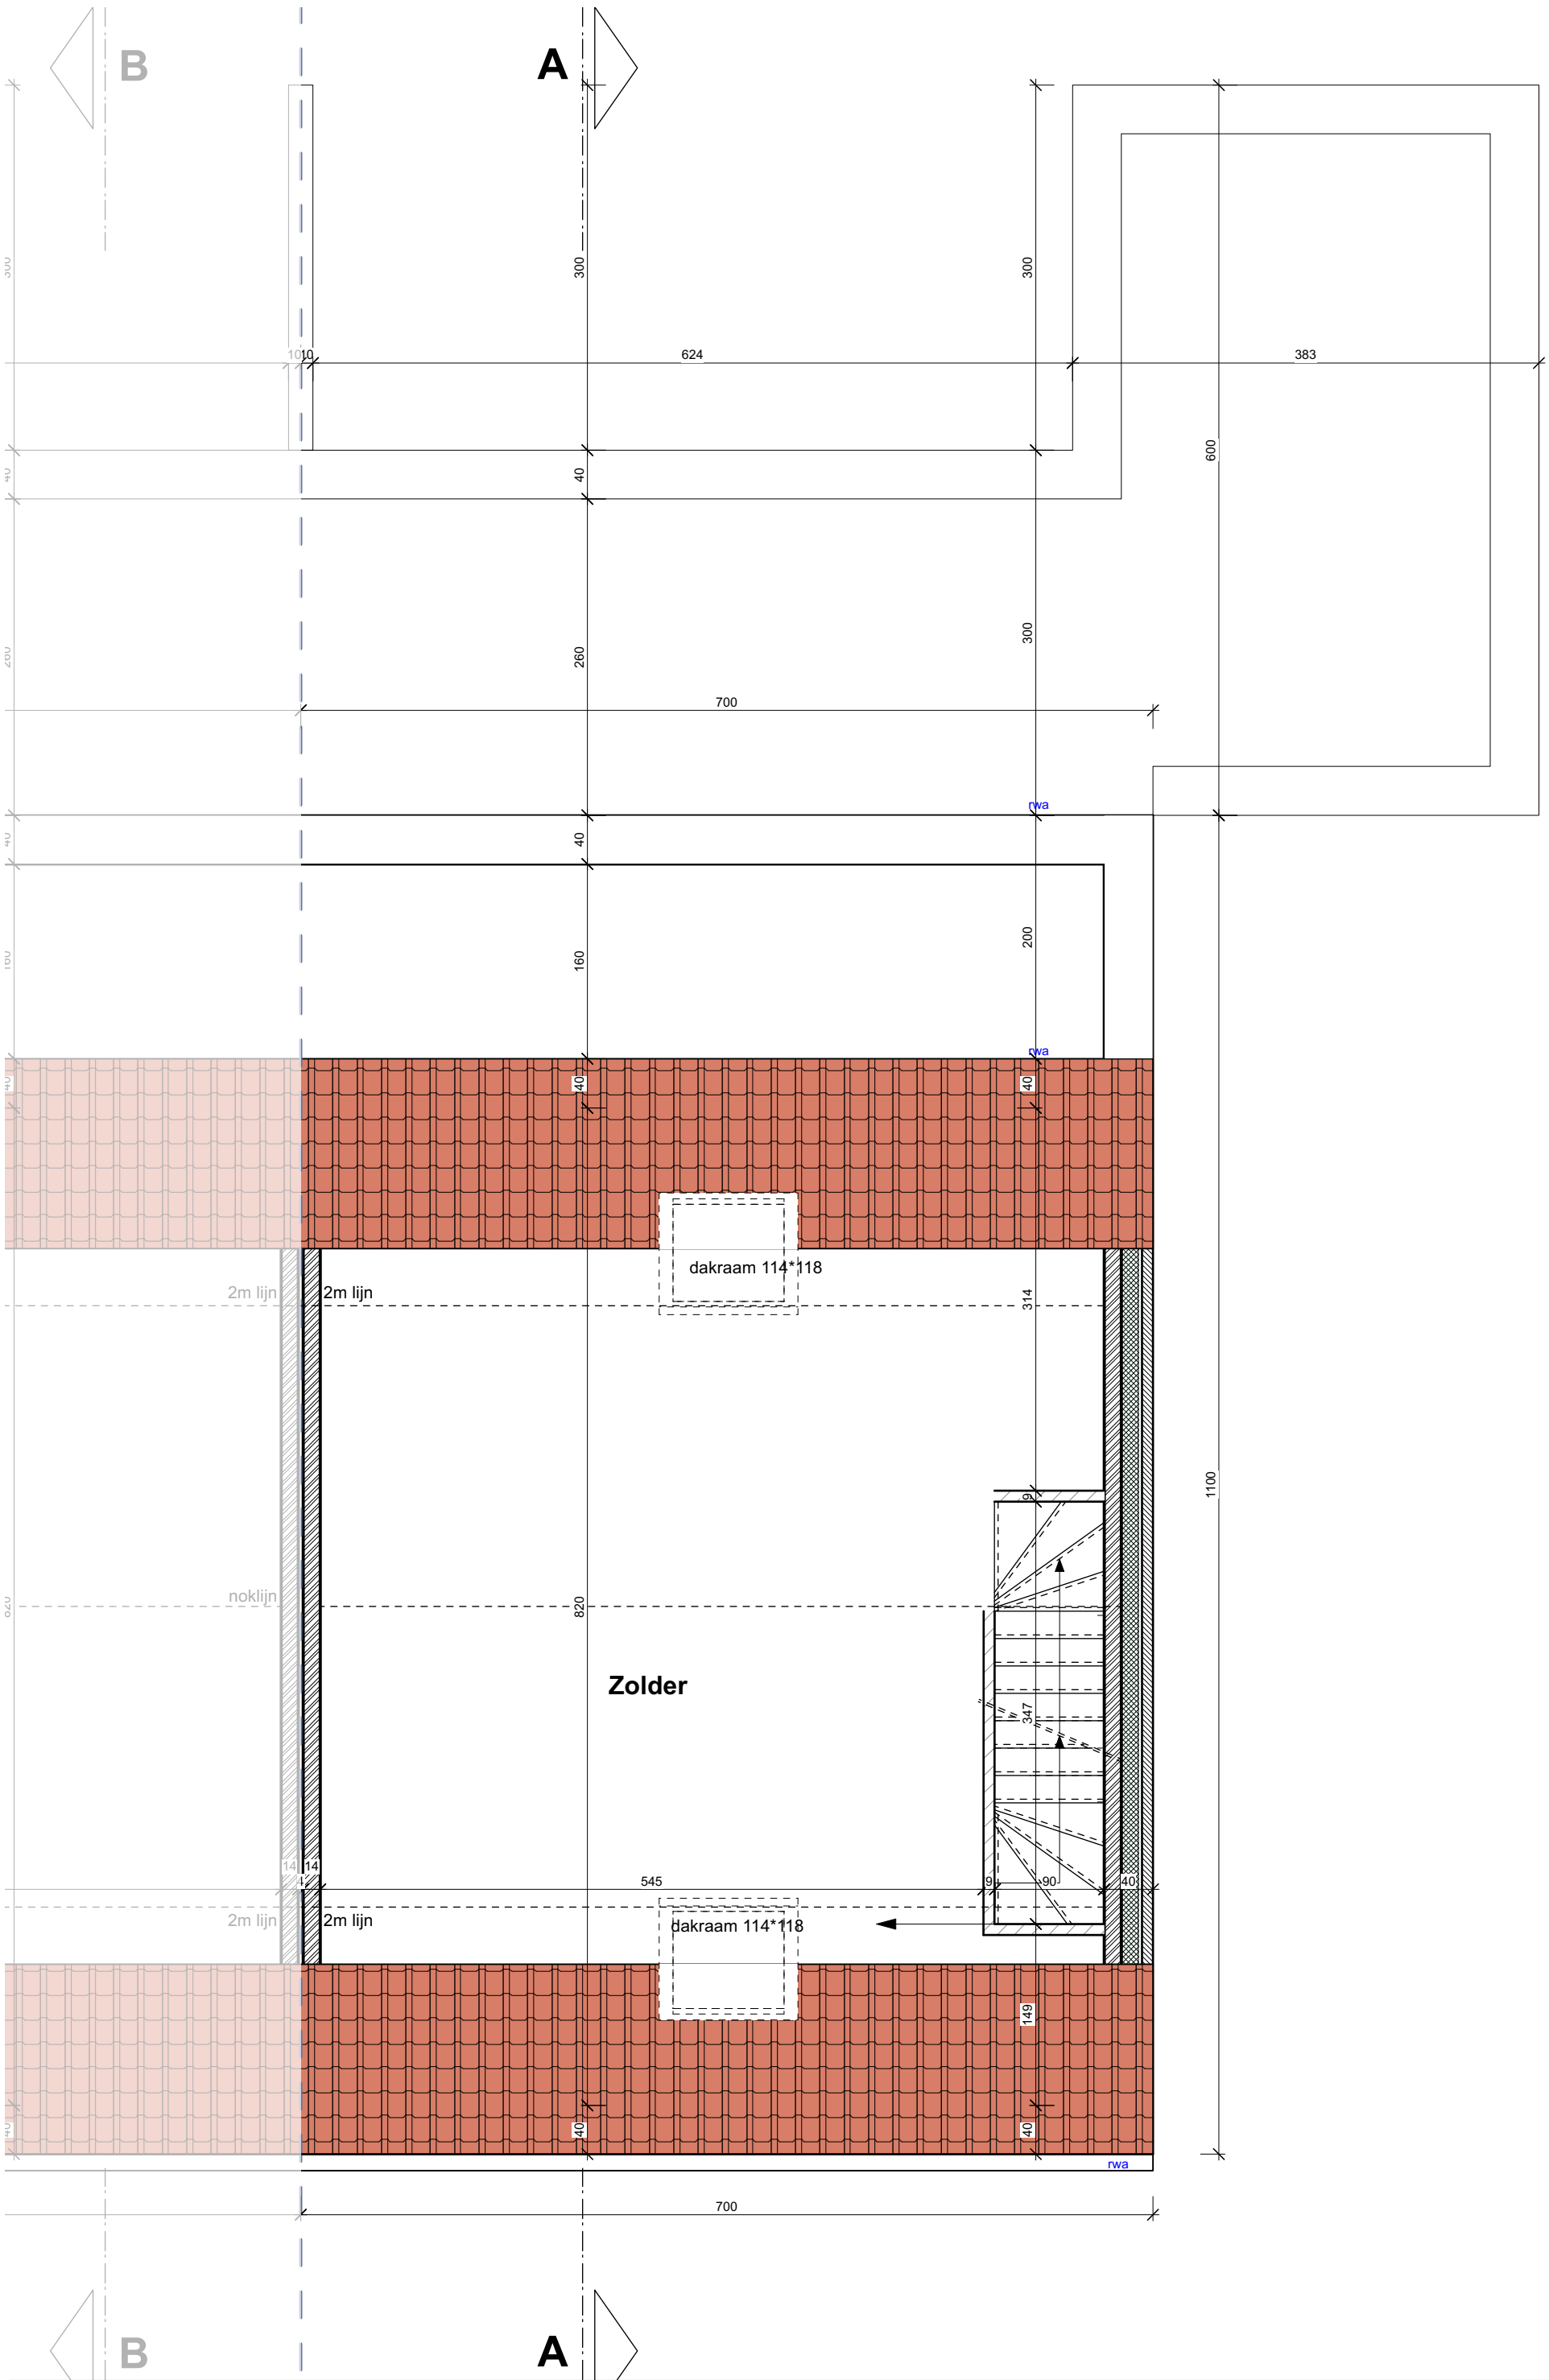

RESSIMMO
BOUWPROJECTEN
Lage Kaart 371
2930 Brasschaat
tel. 03/650.04.50
info@ressimmo.be

Bouwplaats: Brasschaat - Hoge kaart 254-256

Verdieping +2

1:50