



Gelijkvloers lot 1

Nieuwe toestand
Schaal: 1/50

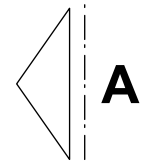

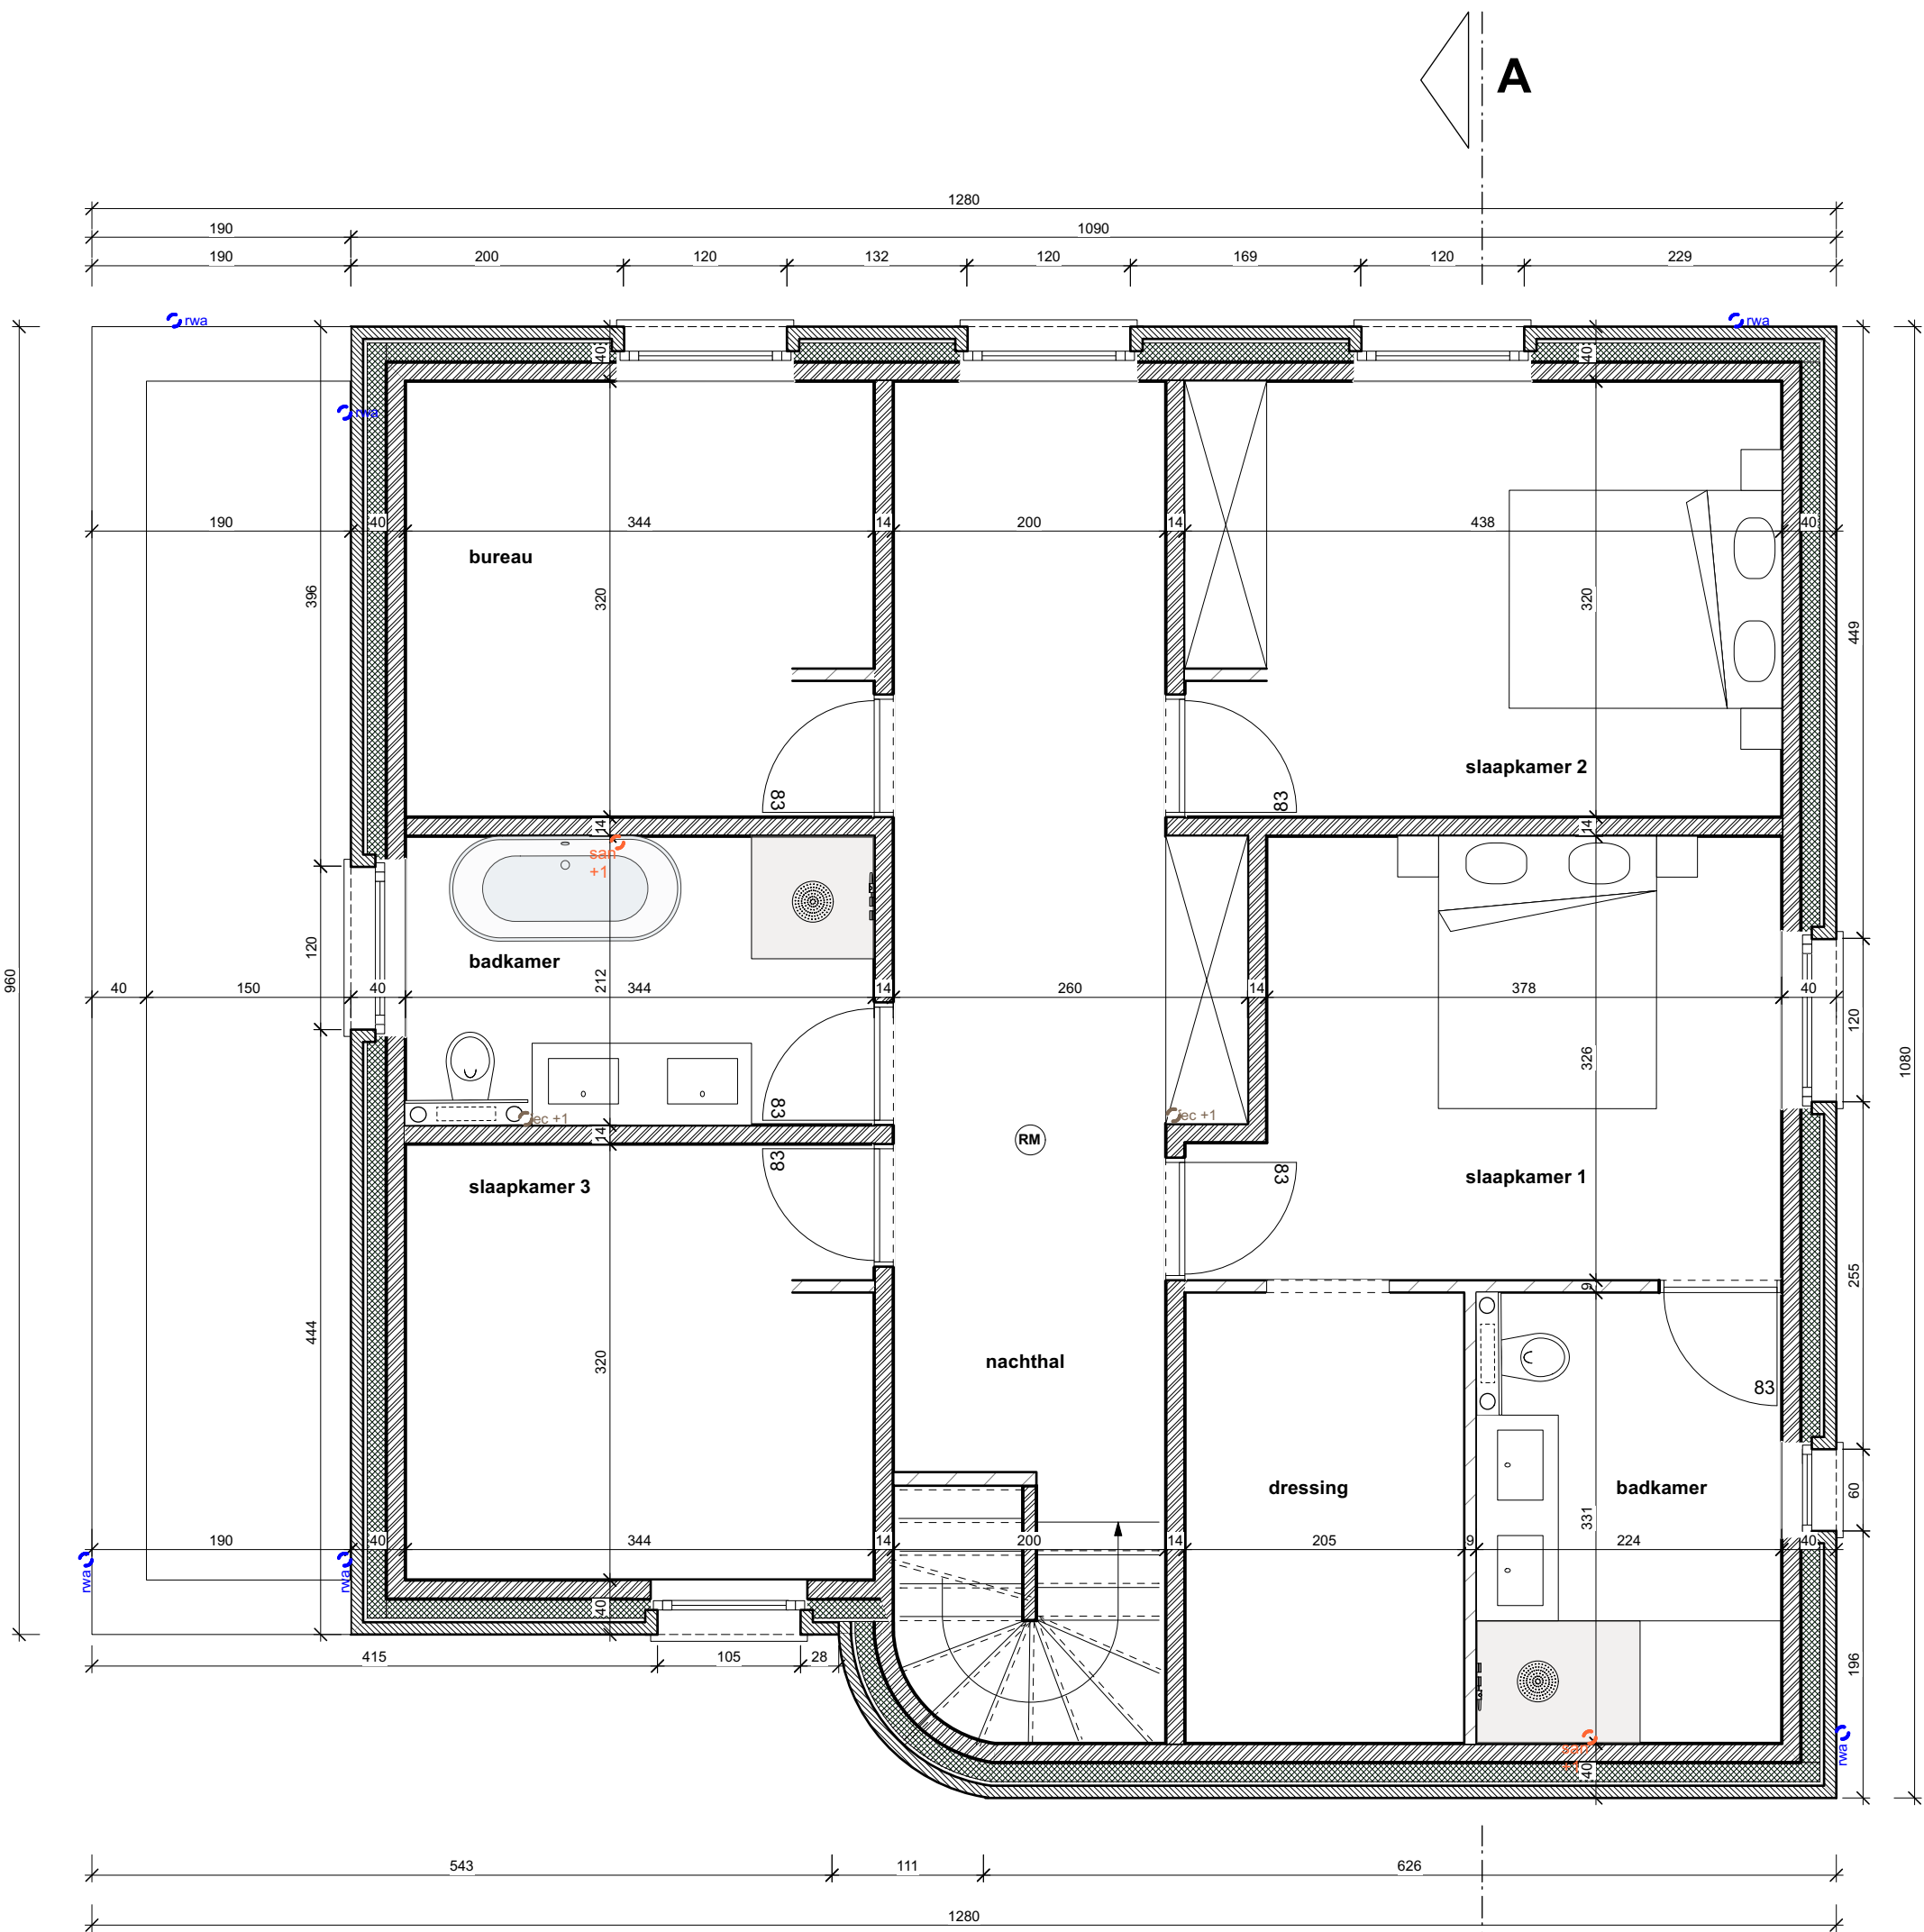

Verdieping +1 lot 1

Nieuwe toestand
Schaal: 1/50