



## Gelijkvloers lot 2

Nieuwe toestand  
Schaal: 1/50

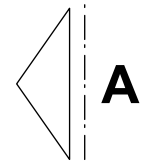

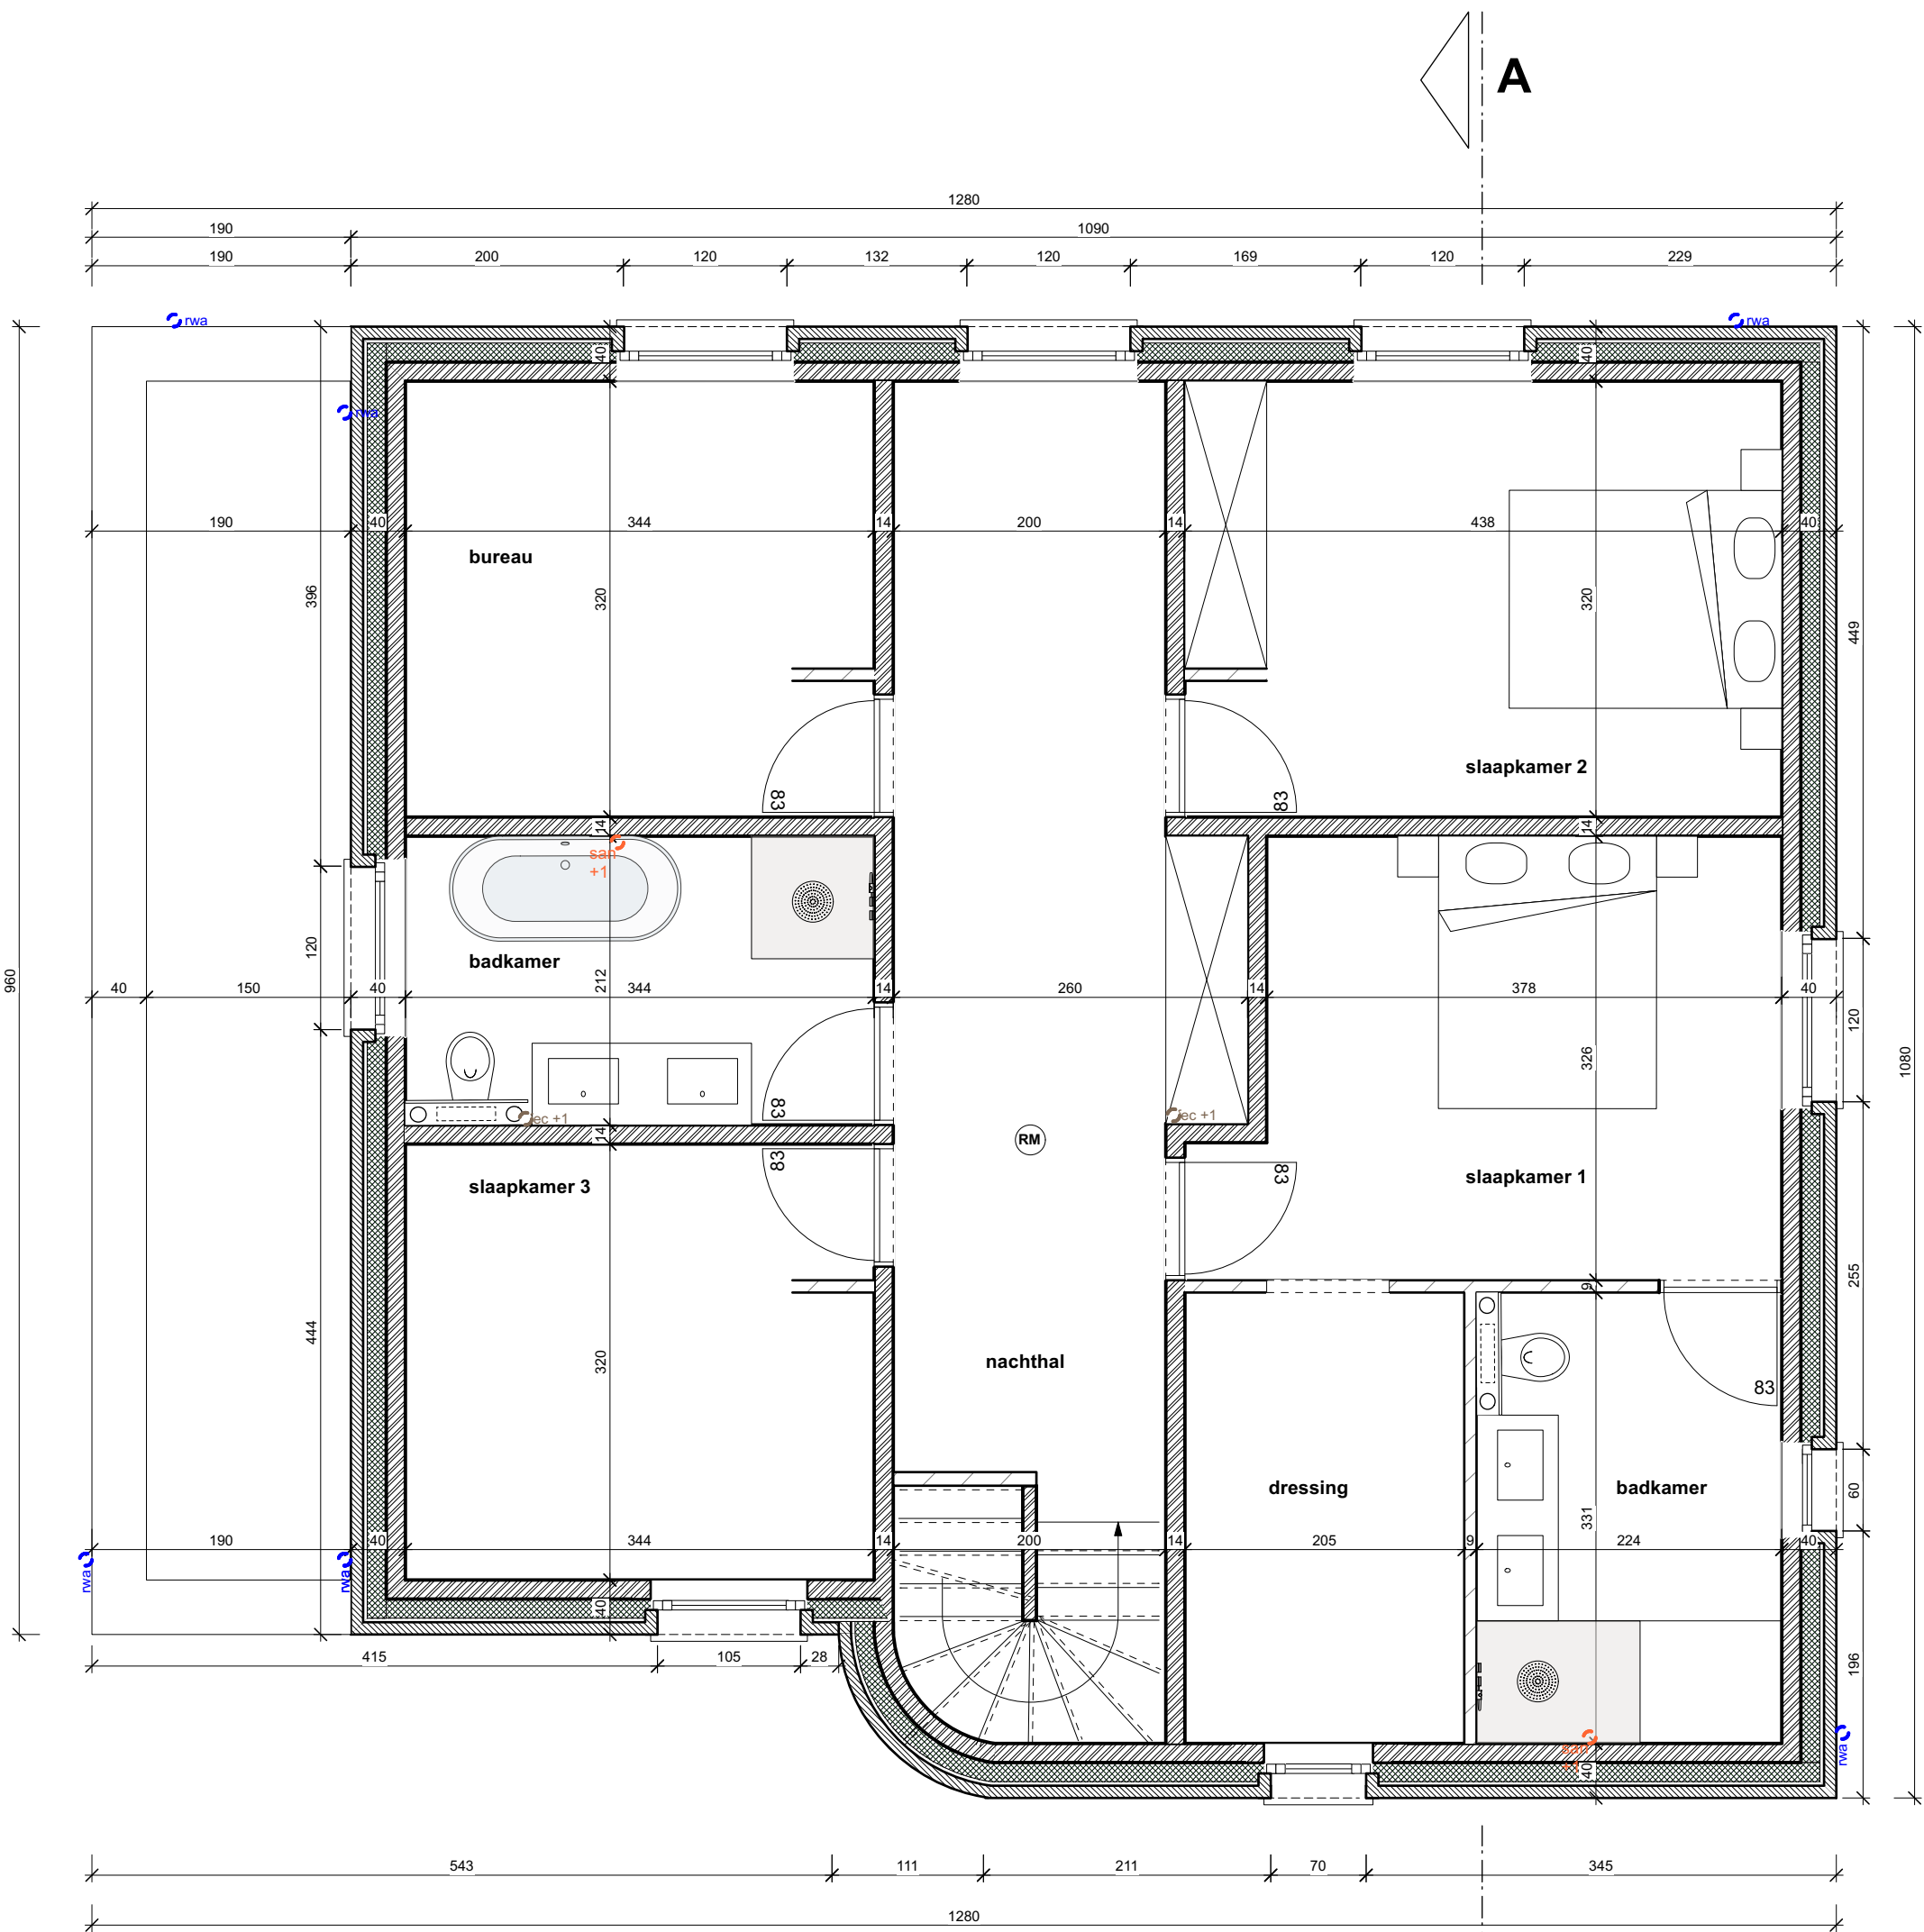

**Verdieping +1 lot 2**

Nieuwe toestand  
Schaal: 1/50