


Sectie M  
Nr. 10/a/11  
grond

Sectie M  
Nr. 10/t/8  
bebouwd

Sectie M  
Nr. 10/s/8  
bebouwd

Sectie M  
Nr. 10/a/9  
bebouwd

Sectie M  
Nr. 10/c/9  
bebouwd

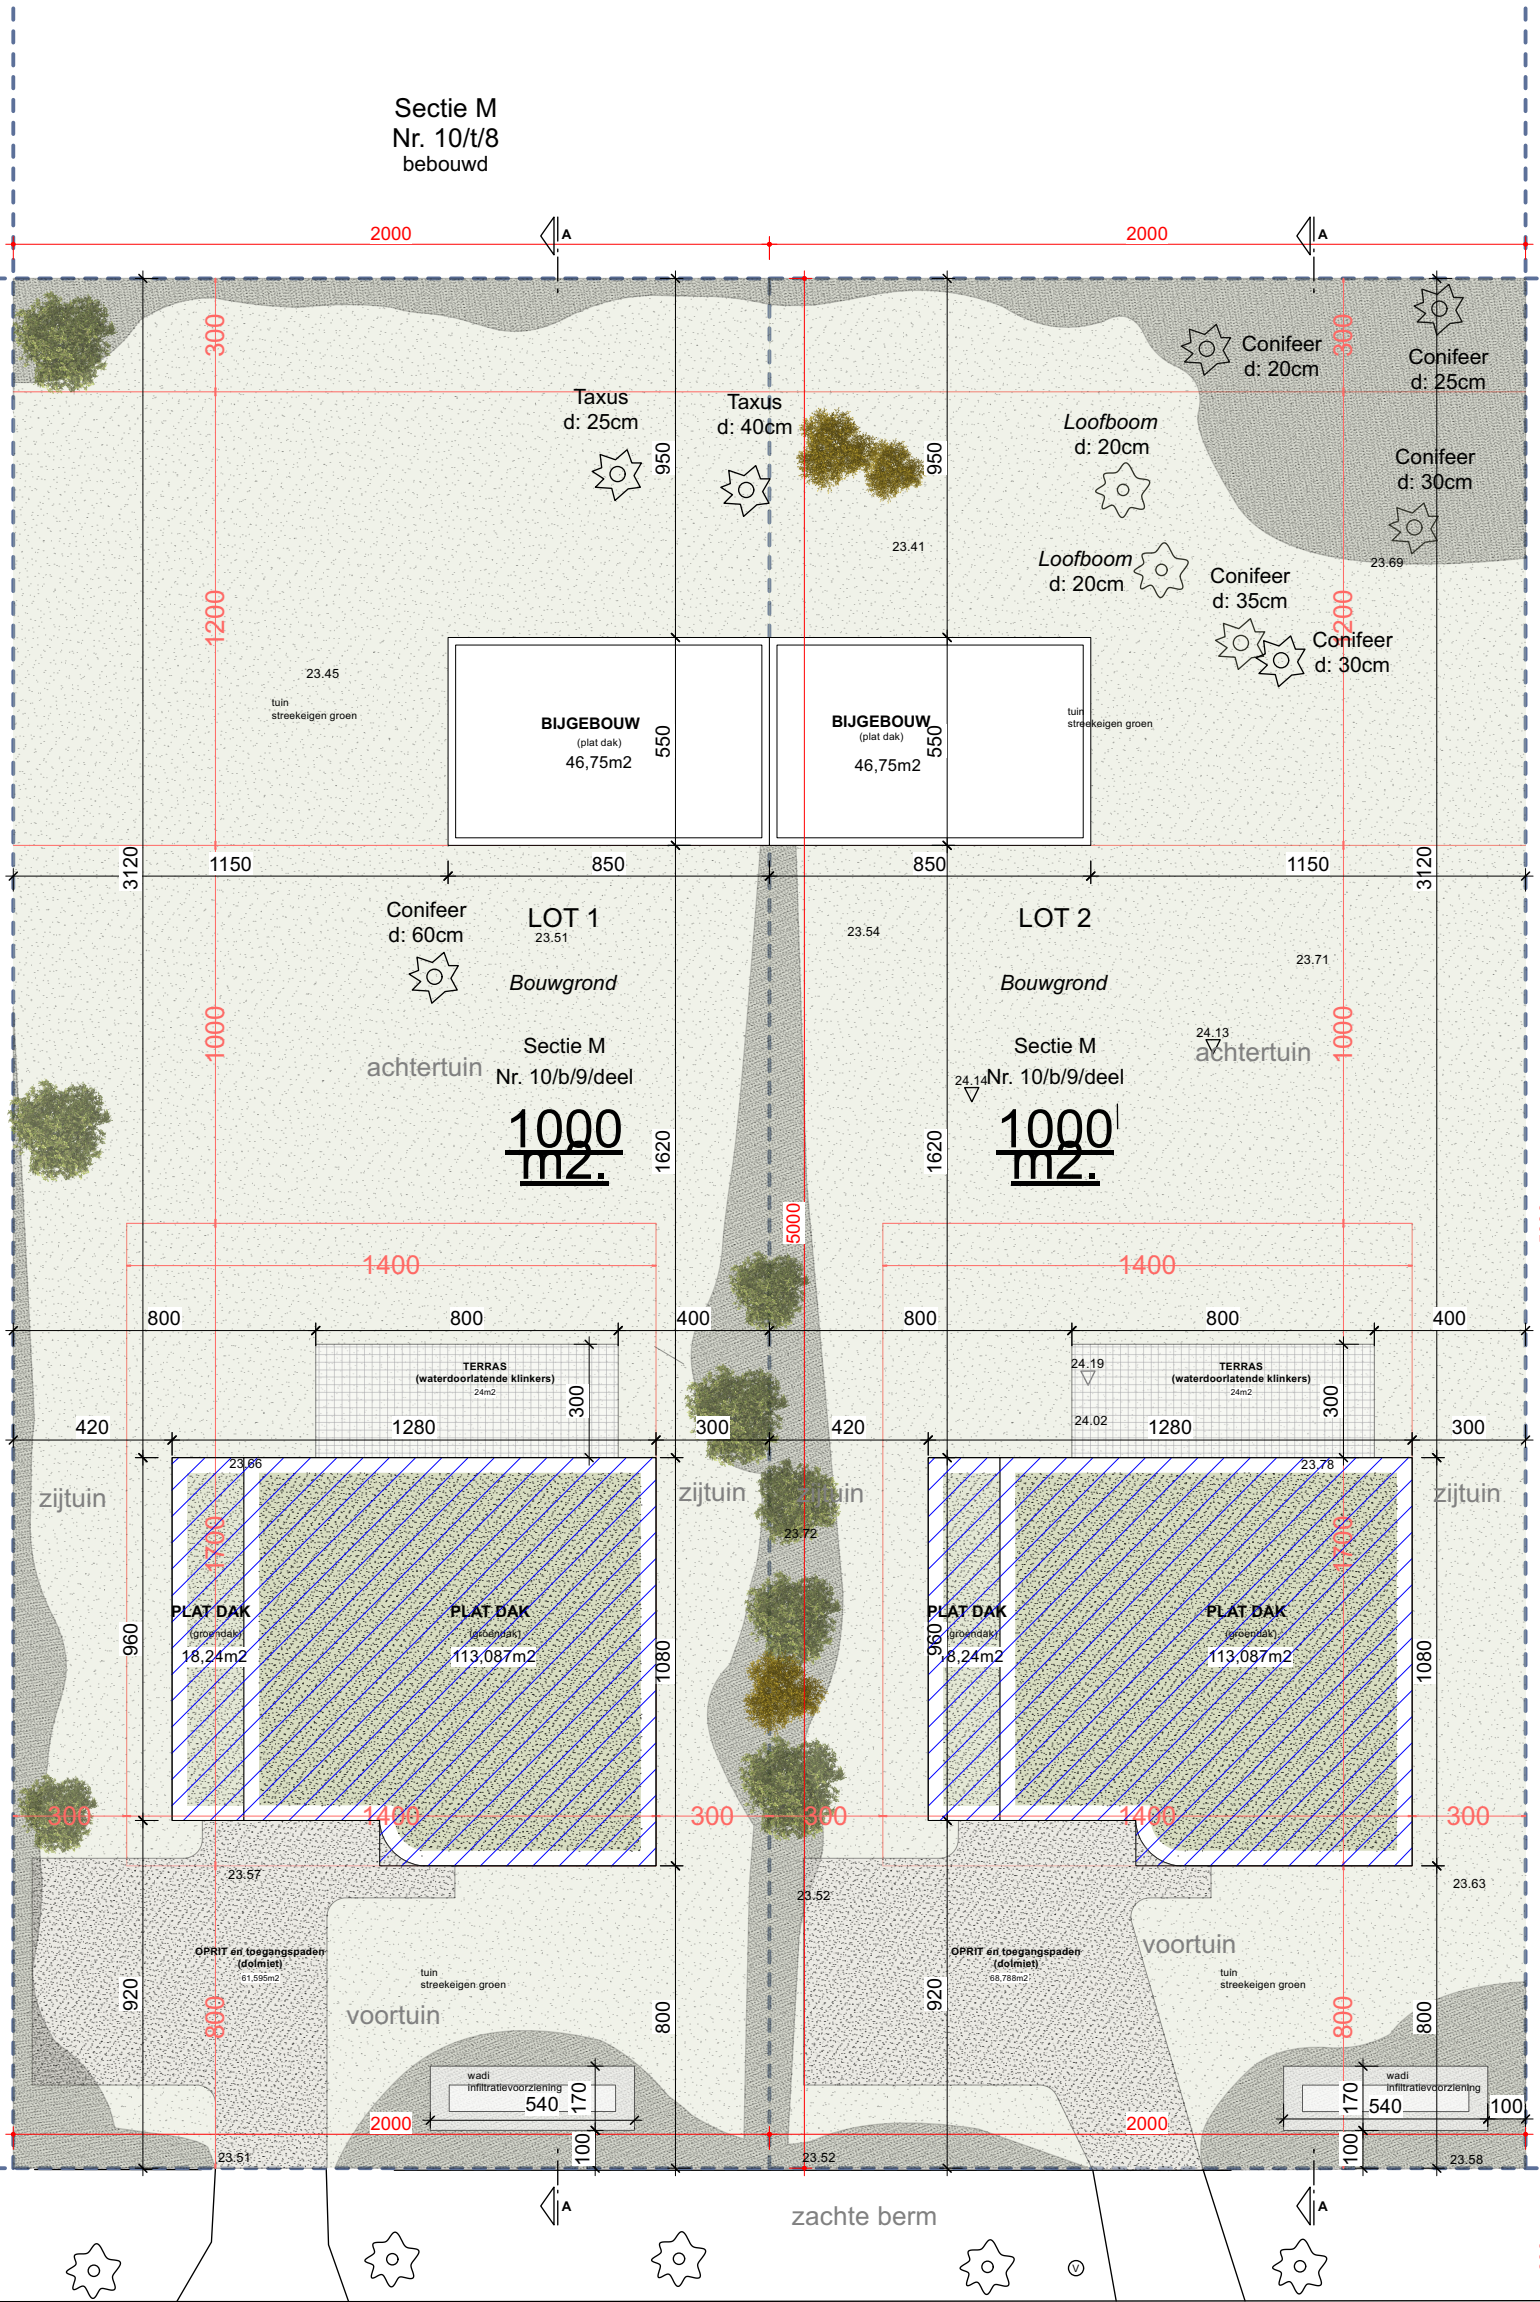

### Inplantingsplan

### CAMBEENBOS LAAN B

Nieuwe toestand  
Schaal 1/200

Gemeenteweg in betonstraatstenen

zachte berm

zachte berm

Grenslijn openbaar domein - privaat volgens mutatieschets 1982-1 (zie aparte nota voor extra toelichting)

Sectie M  
Nr. 8/d/5  
grond

Sectie M  
Nr. 8/h/3  
bebouwd