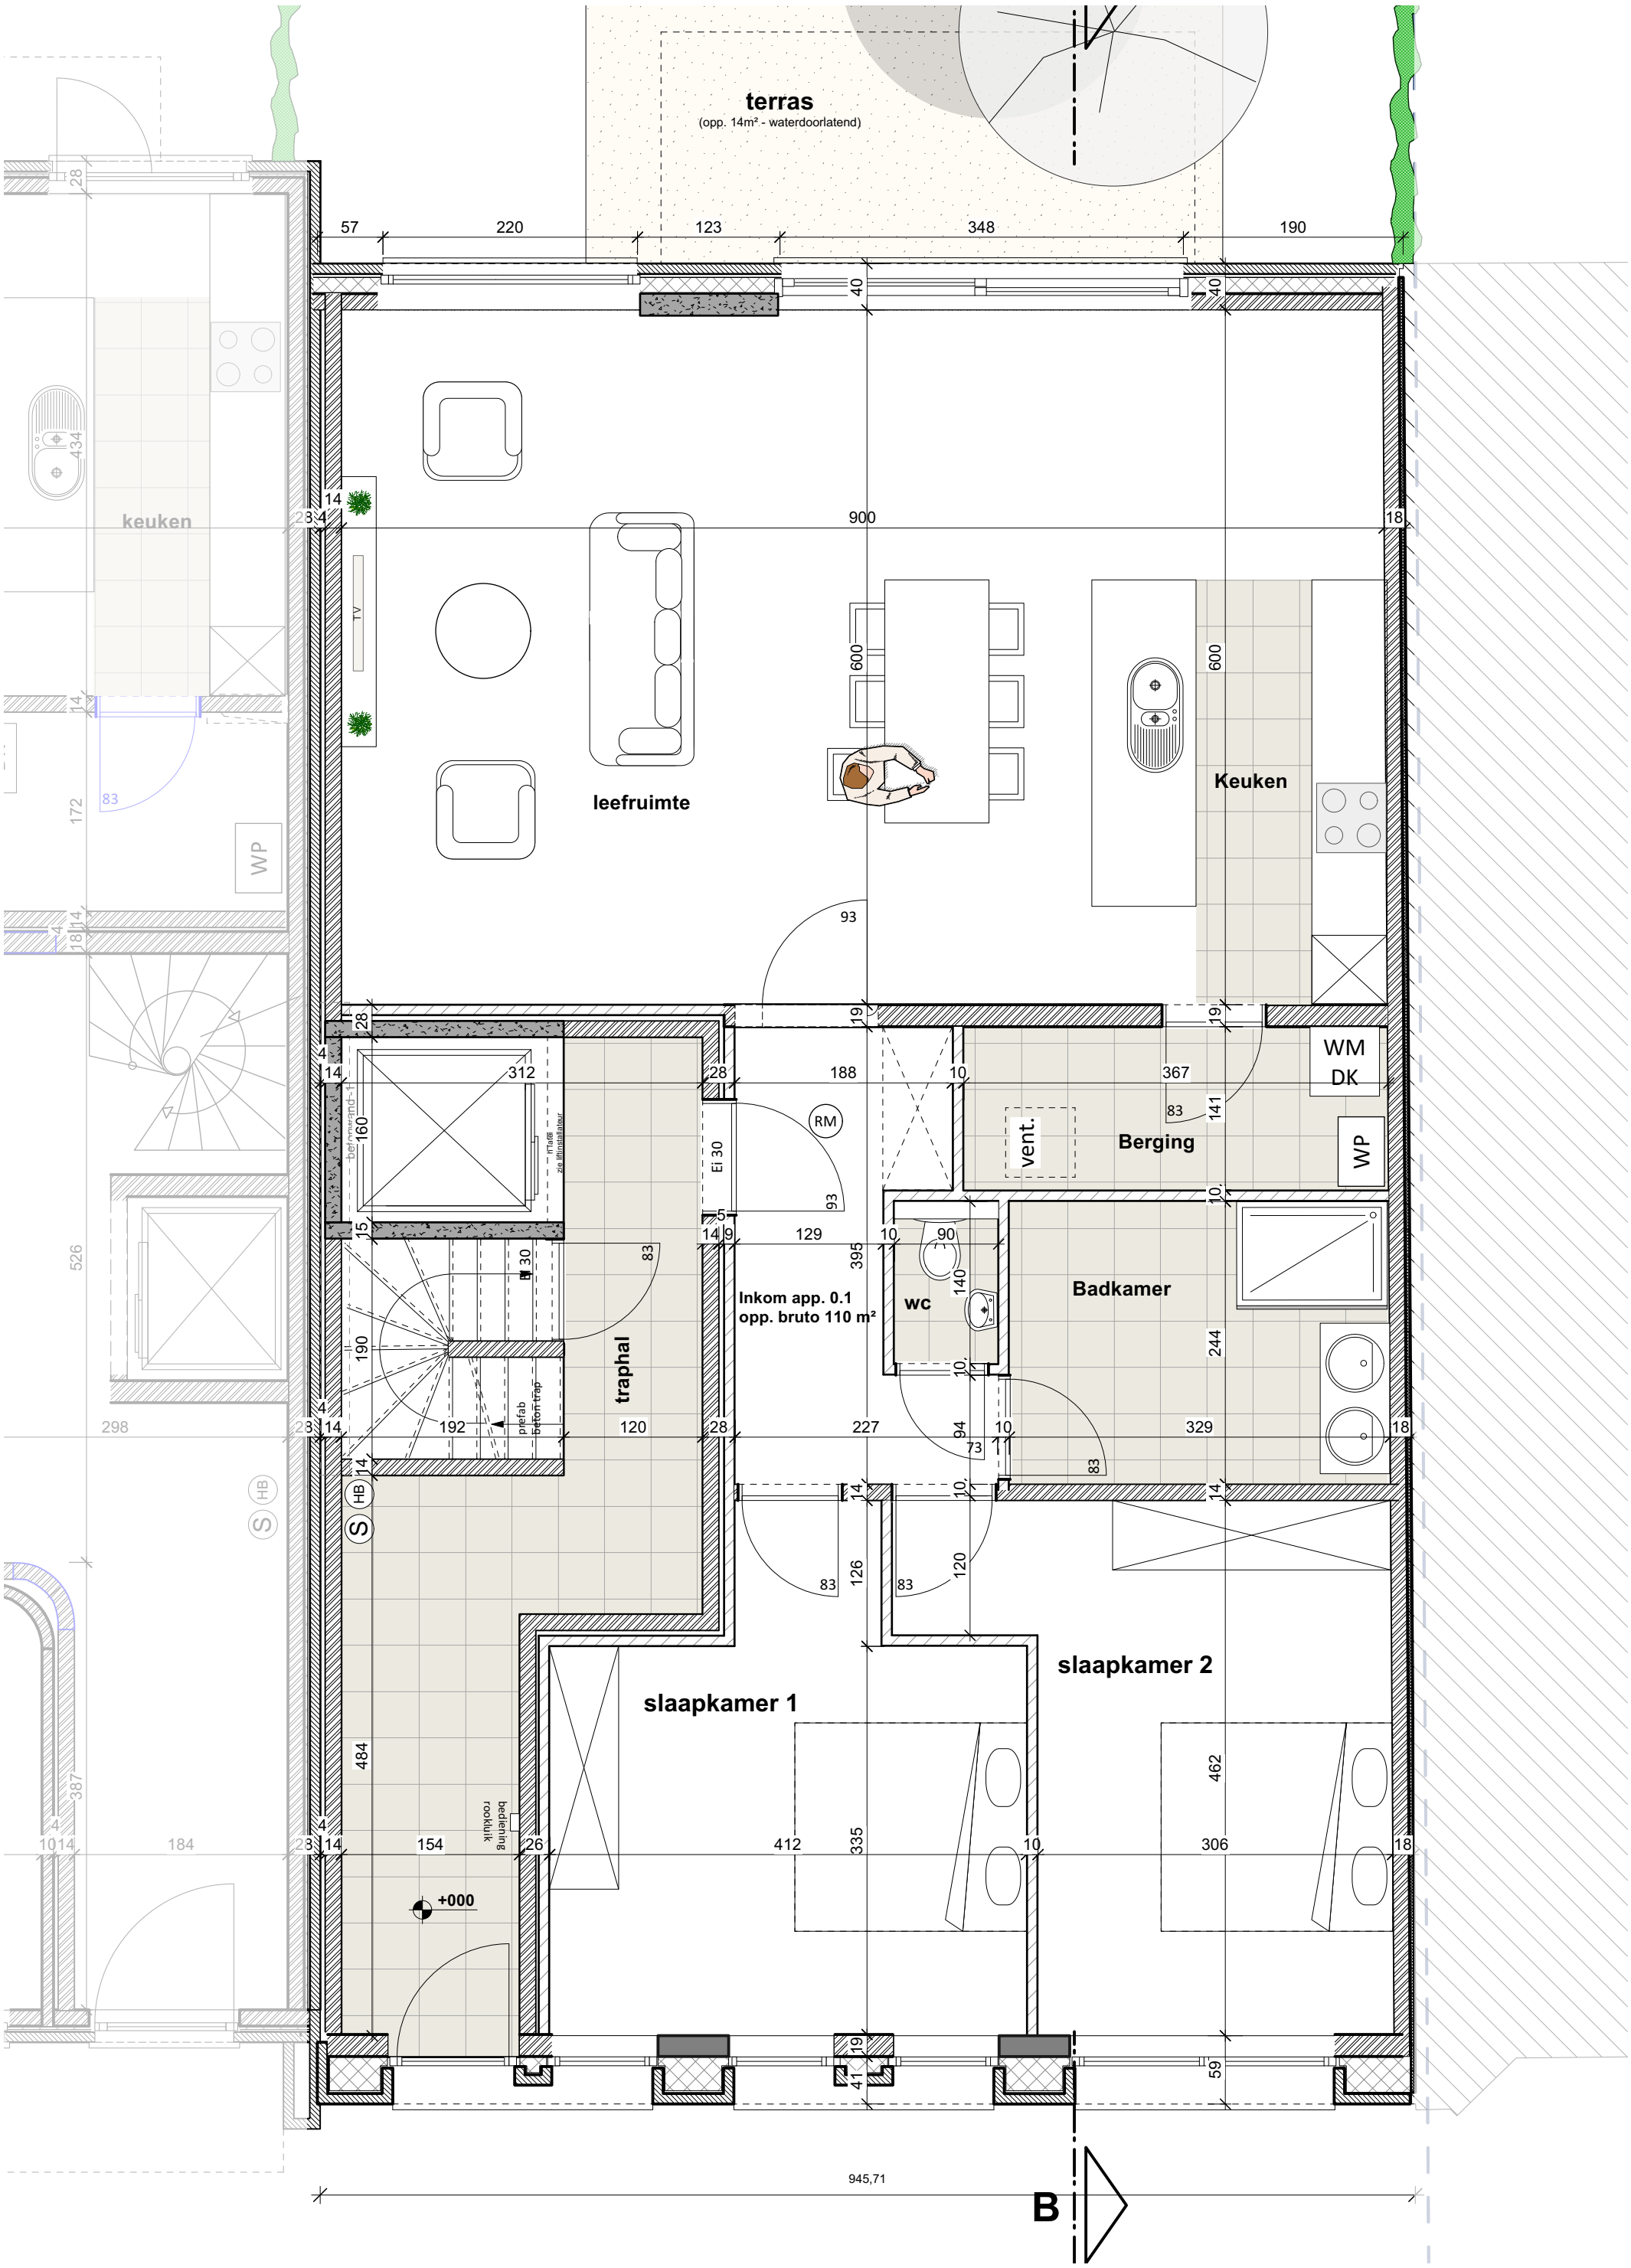

RESSIMMO
BOUWPROJECTEN
Lage Kaart 371
2930 Brasschaat
tel. 03/650.04.50
info@ressimmo.be

Bouwplaats: Brasschaat - Augustijnslei 44

gelijkvloers

1:50